




ŘEZ A - A

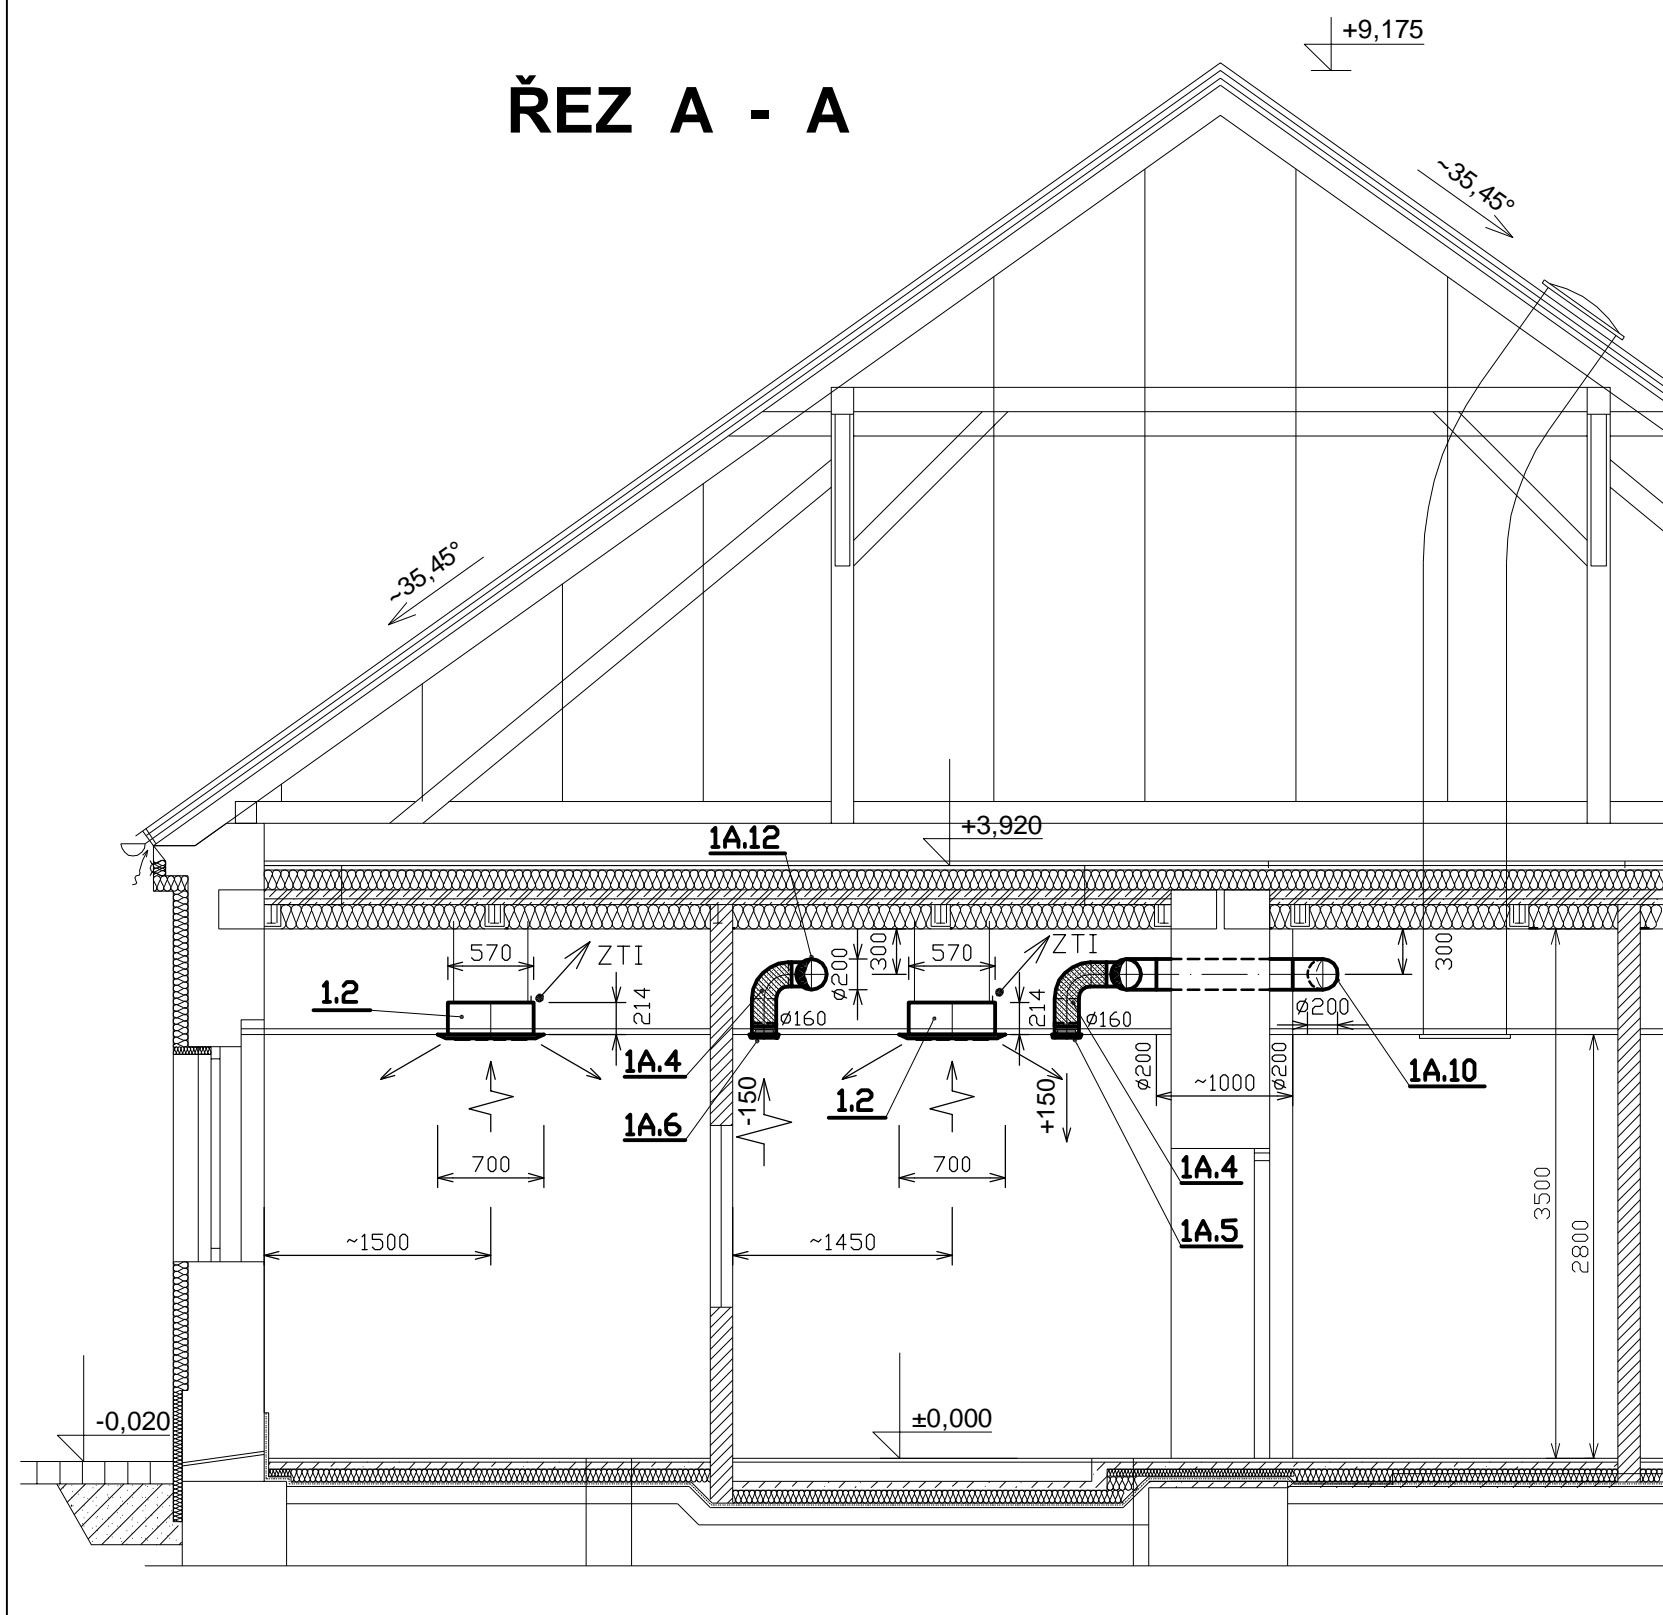


ŘEZ B - B

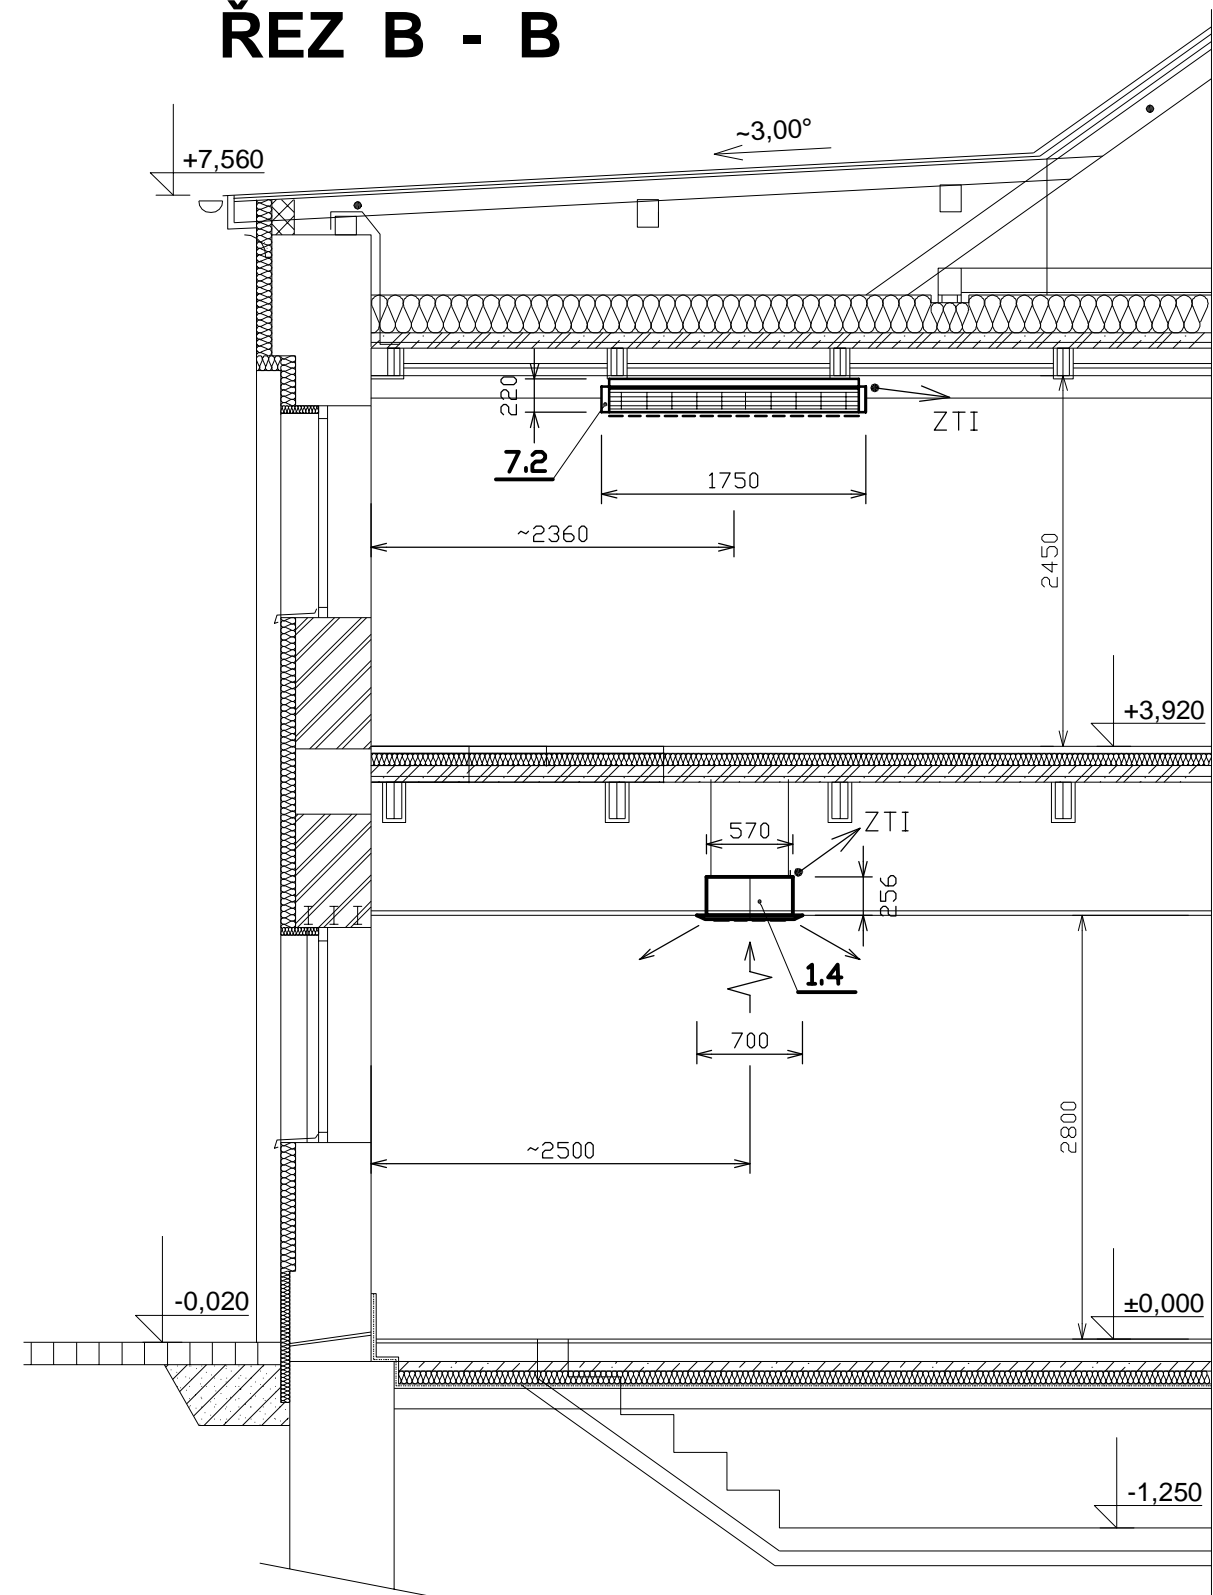


ŘEZ C - C

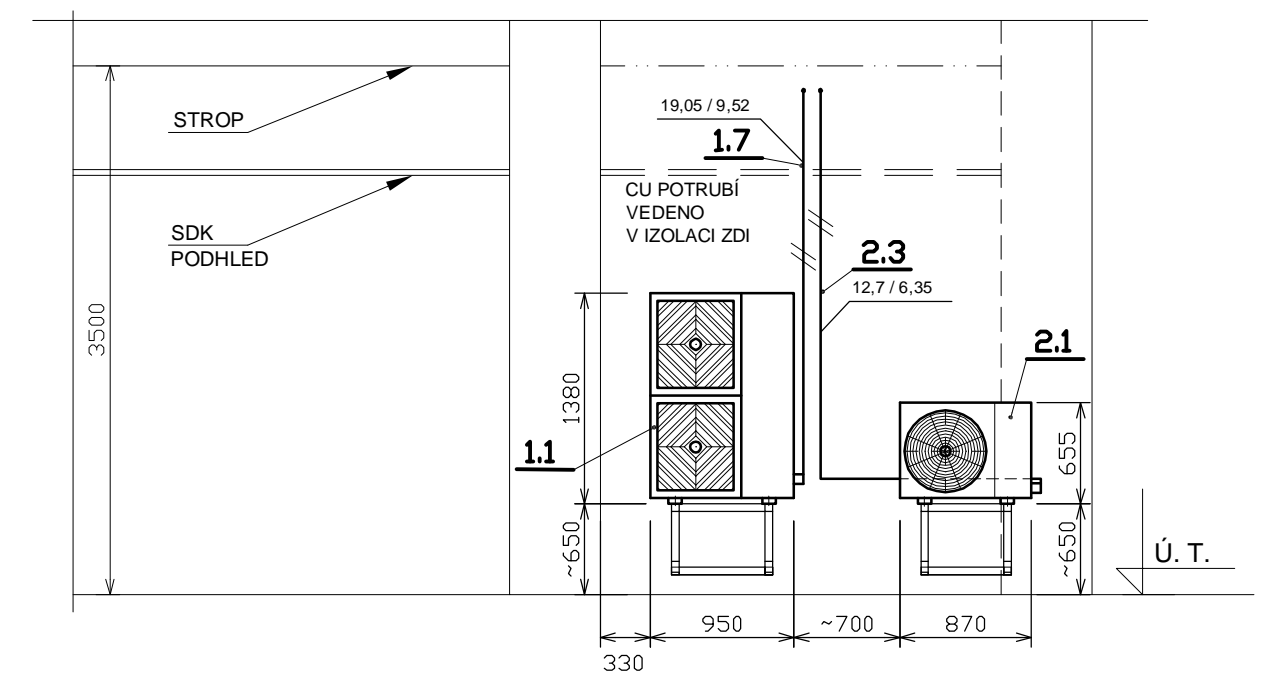



POHLED "P"

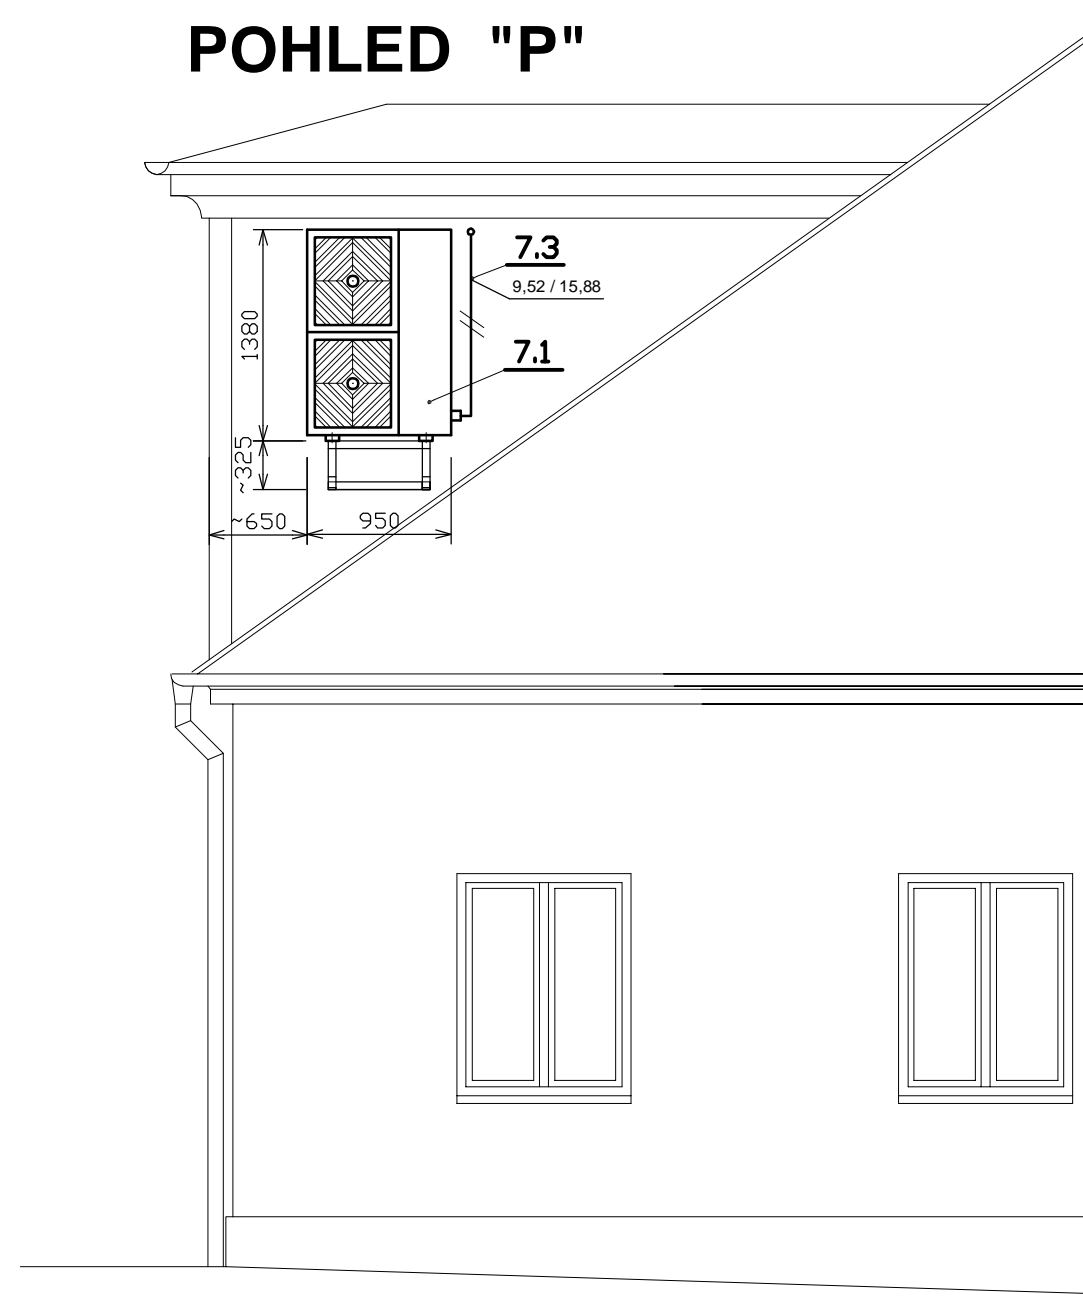

POHLED "R"

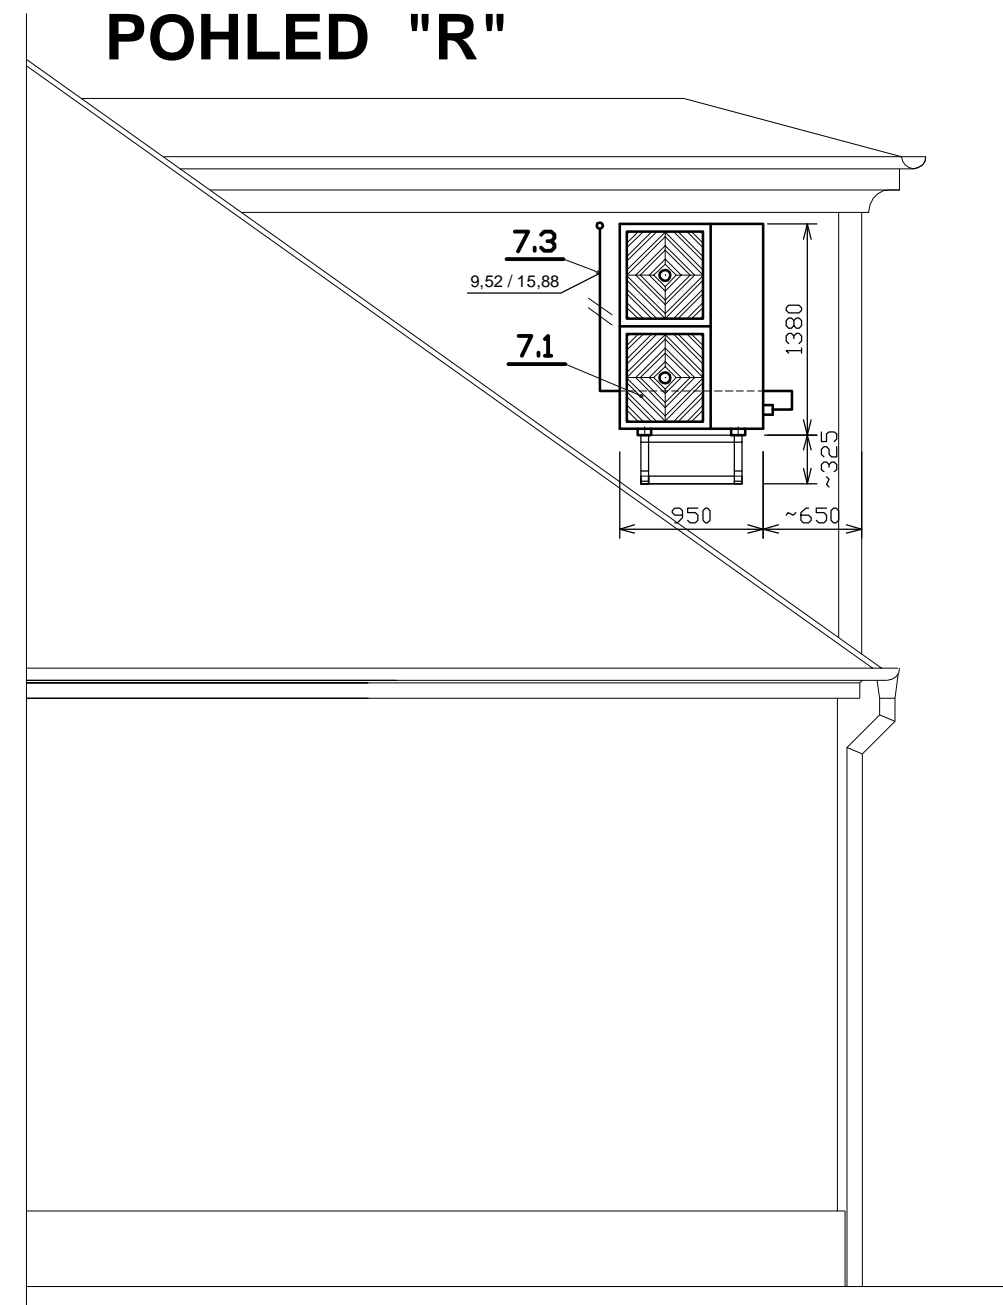

ŘEZ D - D

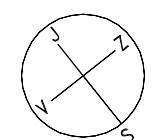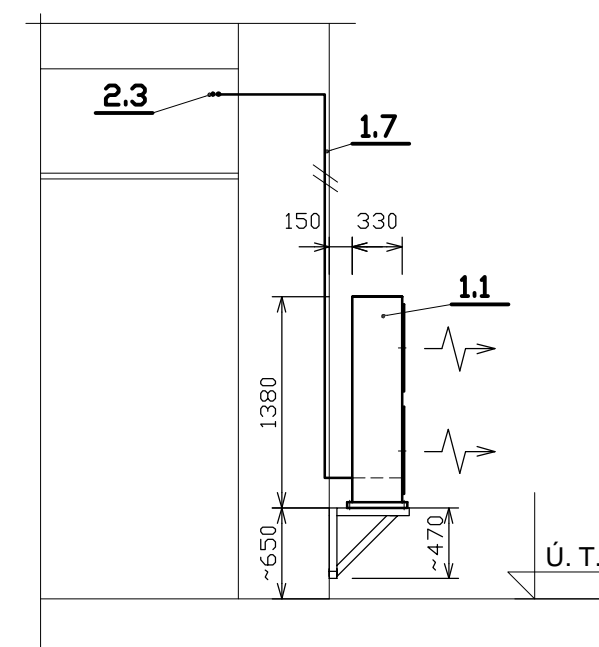

±0,000=311 m.n.m.

VED. PROJEKTANT ING.FUKSA	ZODP. PROJEKTANT ING. M. SOUČEK	FHK STAVEBNÍ PROJEKTY spol. s r.o./ IČO 25 22 75 48 Alej Svobody 56, 323 18 Plzeň Tel./fax: 371 651 238	<b>FHK</b> STAVEBNÍ PROJEKTY SPOL. S R.O.
INVESTOR HZS Pk , Kaplířova 9, Plzeň 320 00	STAVBA/OBJEKT KŘ HZS Plzeňského kraje VÝSTAVBA KOPIS	OBSAH PŘÍLOHY B.5. - VZDUCHOTECHNIKA ŘEZY A - A ÷ D - D	
DATUM 03 / 2011	VÝKRES Č. 3.	STUPEŇ DZS,RDS	MĚŘÍTKO 1 : 50