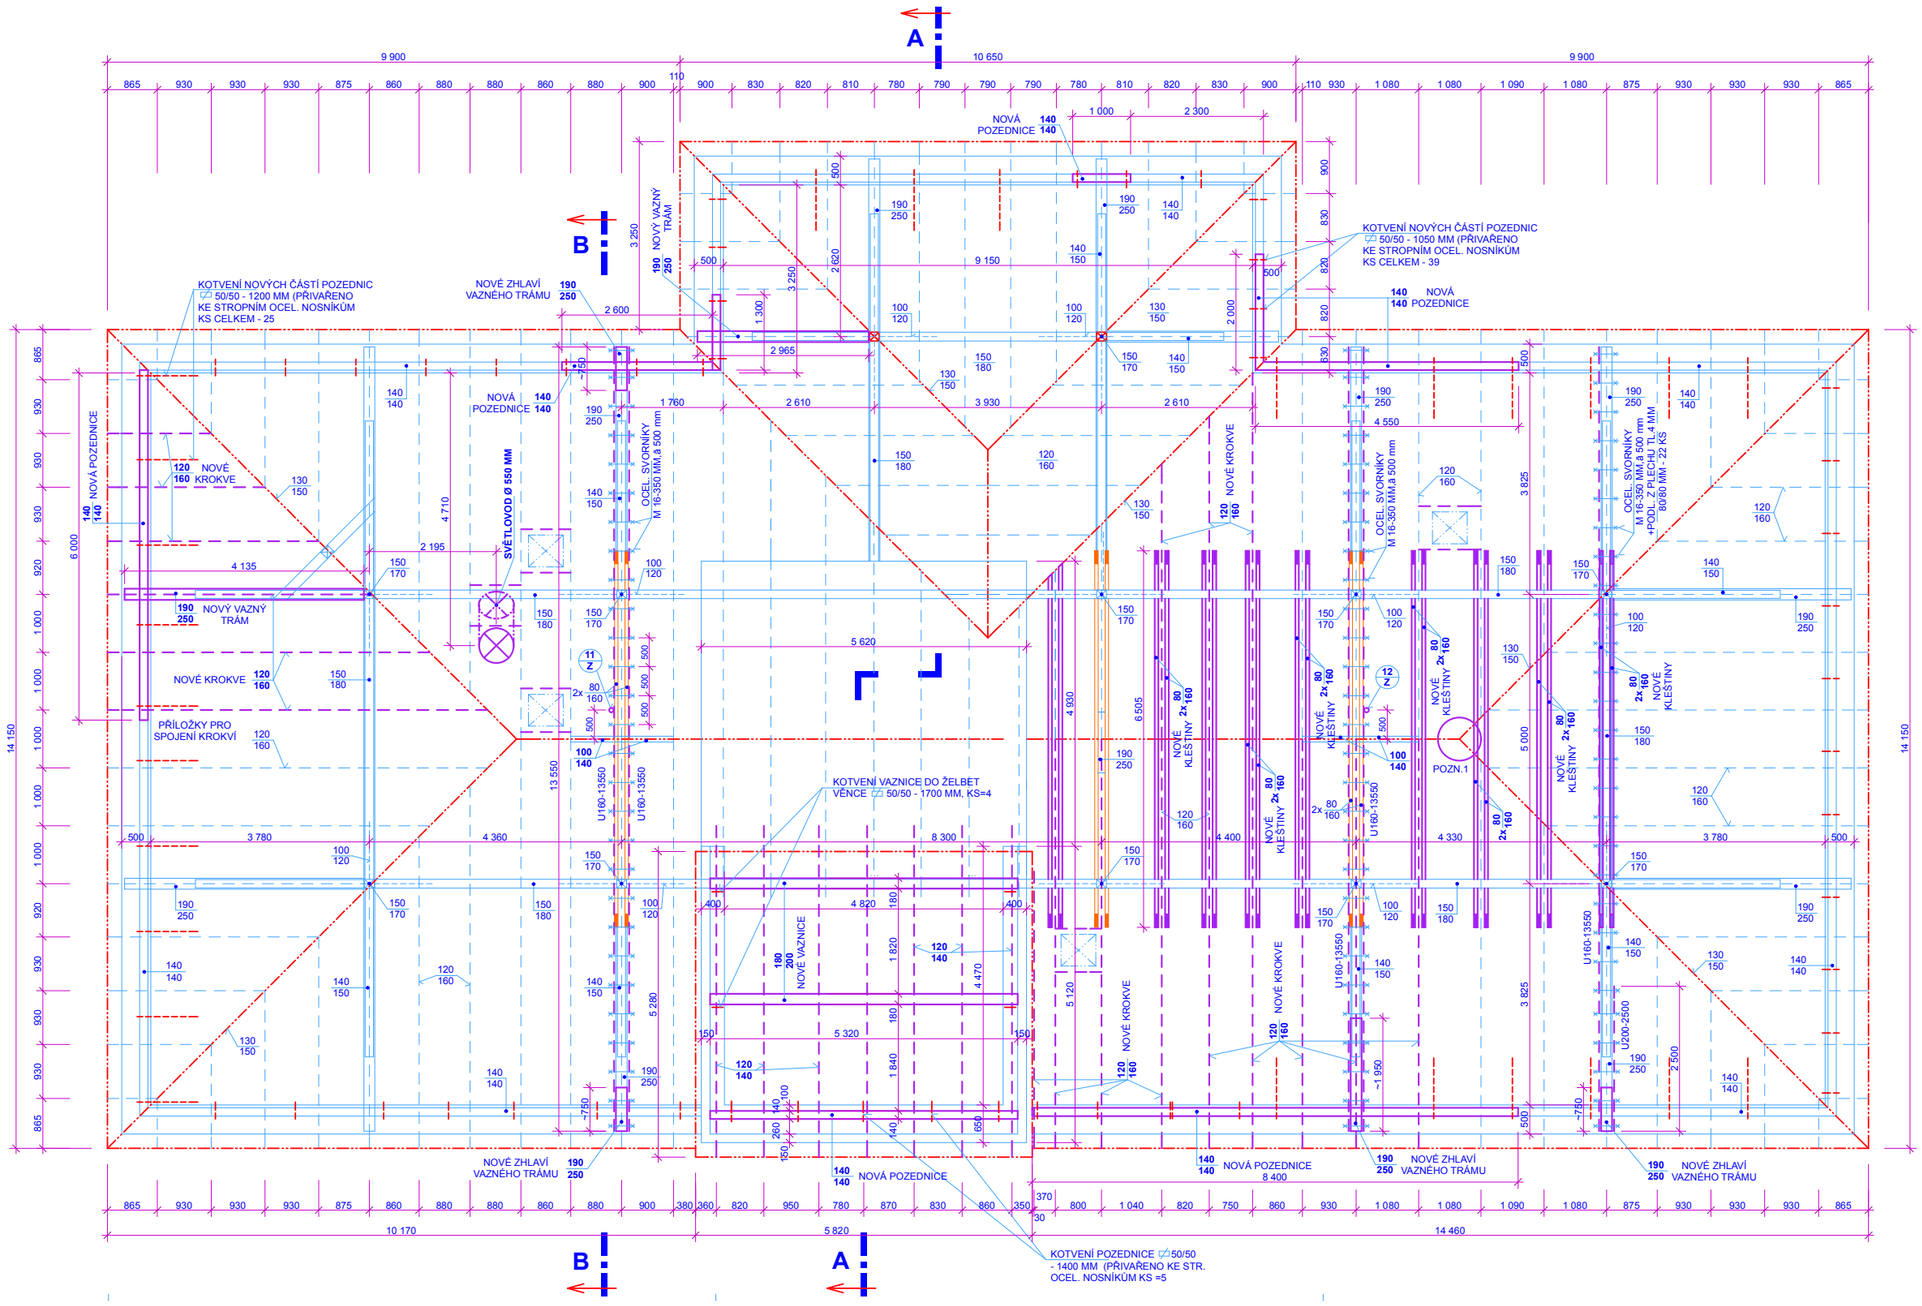

VÝPIS NOVÝCH PRVKŮ KROVU

PRVEK	PROFIL (MM)	DÉLKA (M)	KS	M 3
VAZNÝ TRÁM	190/250	0,95	3	0,135
VAZNÝ TRÁM	190/250	4,25	1	0,201
VAZNÝ TRÁM	190/250	3,20	1	0,152
VAZNÝ TRÁM	190/250	2,20	1	0,104
VAZNICE	180/200	5,50	2	0,396
POZEDNICE	140/140	5,50	1	0,107
POZEDNICE	140/140	2,80	1	0,054
POZEDNICE	140/140	1,50	1	0,029
POZEDNICE	140/140	6,20	1	0,121
POZEDNICE	140/140	2,20	1	0,043
POZEDNICE	140/140	4,80	1	0,094
POZEDNICE	140/140	1,20	1	0,023
POZEDNICE	140/140	8,70	1	0,170
KROKVE	120/140	6,00	7	0,705
KROKVE	120/160	2,40	1	0,046
KROKVE	120/160	3,60	1	0,069
KROKVE	120/160	4,70	1	0,090
KROKVE	120/160	5,90	1	0,113
KROKVE	120/160	7,10	2	0,272
KROKVE	120/160	8,30	1	0,159
KROKVE	120/160	6,10	2	0,234
KROKVE	120/160	8,00	1	0,153
KROKVE	120/160	8,90	8	1,367
KLEŠTINA	80/160	6,70	18	1,543
VÝMĚNA	120/160	1,10	10	0,168
ROZPĚRA KROKVÍ	100/140	1,20	4	0,067
KONTRALATĚ	40/70	660,70		1,850
LATĚ	40/70	1794,00		5,023
OSB DESKY TL. 22 MM (BEDNĚNÍ)		31,00M²		
OSB DESKY TL. 22 MM (ŘÍMSA)		2,20M²		
CETRIS DESKY (ŘÍMSA)		2,20M²		
CELKEM				13,521

VÝPIS OCEL. VÁLCOVANÝCH. PŘEKLADŮ:

U 160 - 13550	KS = 5	1212,80 KG
U 200 - 2500	KS = 1	65,50 KG
CELKEM		1278,30 KG

POZNÁMKY : :

1. V TOMTO MÍSTĚ HŘEBENE BYLO ZJIŠTĚNO SILNÉ ZATÉKÁNÍ. PŘÍPADNÉ POŠKOZENÍ KONSTRUKCÍ A JEJICH VÝMĚNA BUDE PATRNÁ AŽ PO SEJMUTÍ STÁVAJÍCÍ KRYTINY.
2. VŠECHNY NOVÉ PRVKY KROVU JSOU NA TOMTO VÝKRESE ZNÁZORNĚNY GRAFICKY - SILNOU ČAROU A POPISEM.
3. VŠECHNY PRVKY KROVU (STÁVAJÍCÍ I NOVÉ) SE OŠETŘÍ VHODNÝM FUNGICIDNÍM PŘÍPRAVKEM PRO OCHRANU PROTI DŘEVOKAZNÝM HOUBÁM A HMYZU.
4. PŘESNÝ ROZMĚR STŘEŠNÍCH LATÍ A JEJICH OSOVOU VZDÁLENOST URČÍ VYBRANÝ DODAVATEL STŘEŠNÍ KRYTINY.
5. NAPOJENÍ OCELOVÝCH PŘÍLOŽEK VAZNÝCH TRÁNŮ POMOCÍ OCELOVÝCH PŘÍLOŽEK Z PLECHU TL. 10 MM OBOUSTRANNĚ S PROVAŘENÍM NA PŘÍRUBY A STOJINU NOSNÝMI KOUTOVÝMI SVARY TL. 10 MM.
6. PONECHANÉ ČÁSTI POZEDNIC SE UKOTVÍ STEJNÝM ZPŮSOBEM JAKO POZEDNICE NOVÉ.

VED. PROJEKTANT	ZODP. PROJEKTANT	FHK STAVEBNÍ PROJEKTY spol. s r.o./ IČO 25 22 75 48 Alej Svobody 56, 323 18 Plzeň Tel./fax: 371 651 238	FHK STAVEBNÍ PROJEKTY SPOL. S R.O.
ING.FUKSA	TOLAROVÁ		
INVESTOR	HZS Pk , Kaplířova 9, Plzeň 320 00		
STAVBA/OBJEKT	KŘ HZS Plzeňského kraje VÝSTAVBA KOPIS	DATUM 02/2011	Č. PŘÍLOHY
OBSAH PŘÍLOHY	PŮDORYS KROVU	STUPEŇ DZS,RDS	6
		MĚŘÍTKO 1: 50	