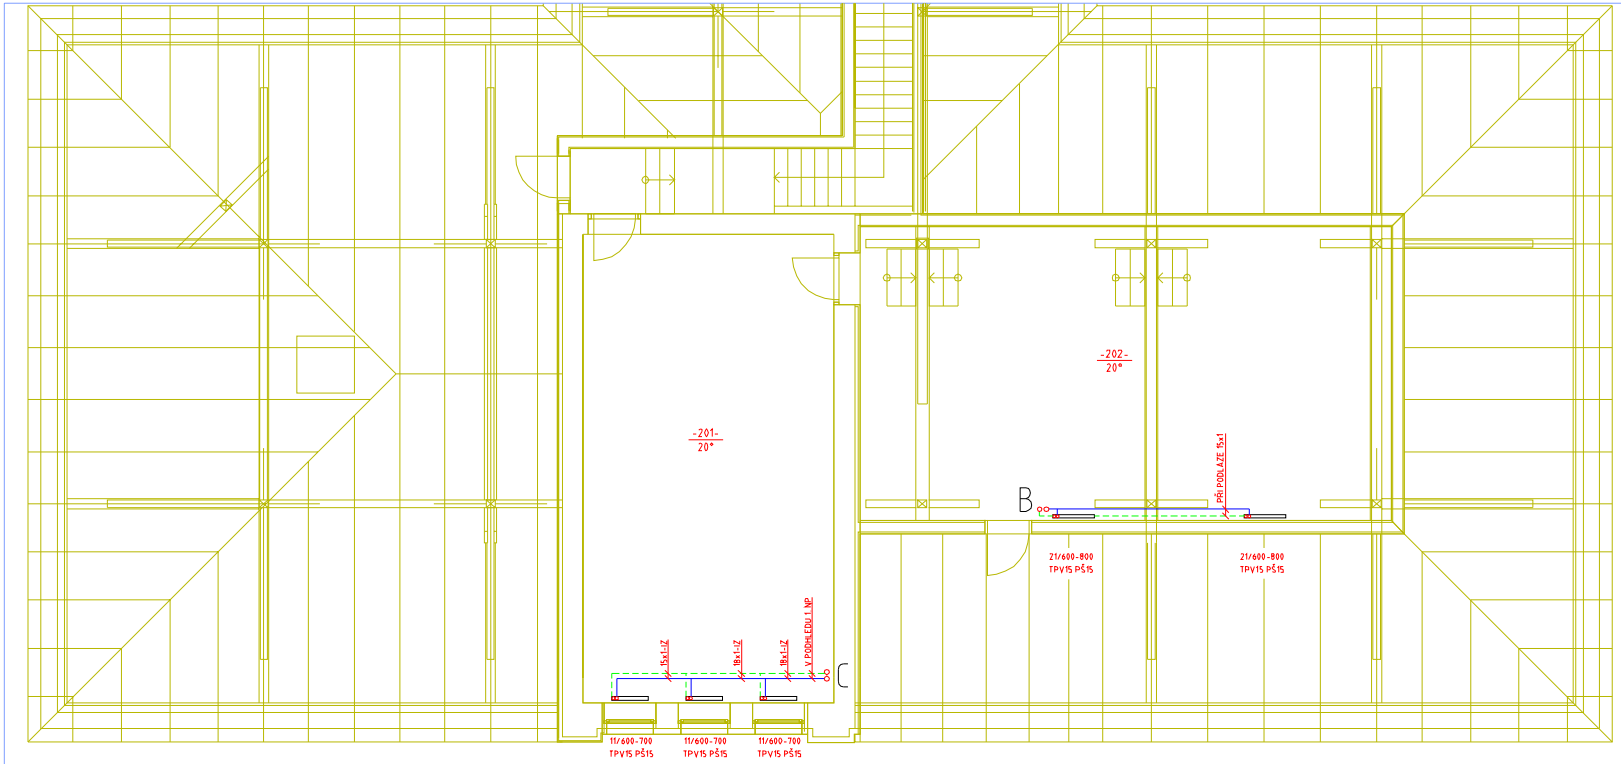

Poznámky:

- otopná tělesa ocelová desková , typ VK; typ / výška - délka; teplotní spád 70/55°C
- TPV - přímý ventil s termostatickou hlavicí;
  pro tělesa VK je ventil součástí tělesa
- PŠ - přímé šroubení se dvěma svornými šroubeními pro Cu trubky 15x1 mm
- polohy nastavení druhé regulace ventilů jsou uvedeny ve schematu
- rozvodná potrubí pro otopná tělesa budou provedena v Cu trubkách, budou vedena při podlaze
  2. NP a v podhledu 1. NP s ohledem na tepelné dilatace a označená potrubí budou izolována vhodnou tepelnou izolací

VED. PROJEKTANT	ZODP. PROJEKTANT	PROJEKCE VYTÁPĚNÍ ING. ZDENĚK HOLUB Božkovská 19, 326 00 Plzeň tel. 603 433 657	FHK STAVEBNÍ PROJEKTY SPOL. S R.O.
ING. FUKSA	ING. HOLUB		
INVESTOR	HZS Pk, KAPLÍŘOVA 9, 320 00 PLZEŇ		
STAVBA/OBJEKT	KŘ HZS Plzeňského kraje VÝSTAVBA KOPIS		
OBSAH PŘÍLOHY	B.4. ZAŘÍZENÍ PRO VYTÁPĚNÍ STAVEB PŮDORYS 2. NP	DATUM 02/2011 STUPEŇ DPS MĚŘÍTKO 1 : 50	Č. PŘÍLOHY 3