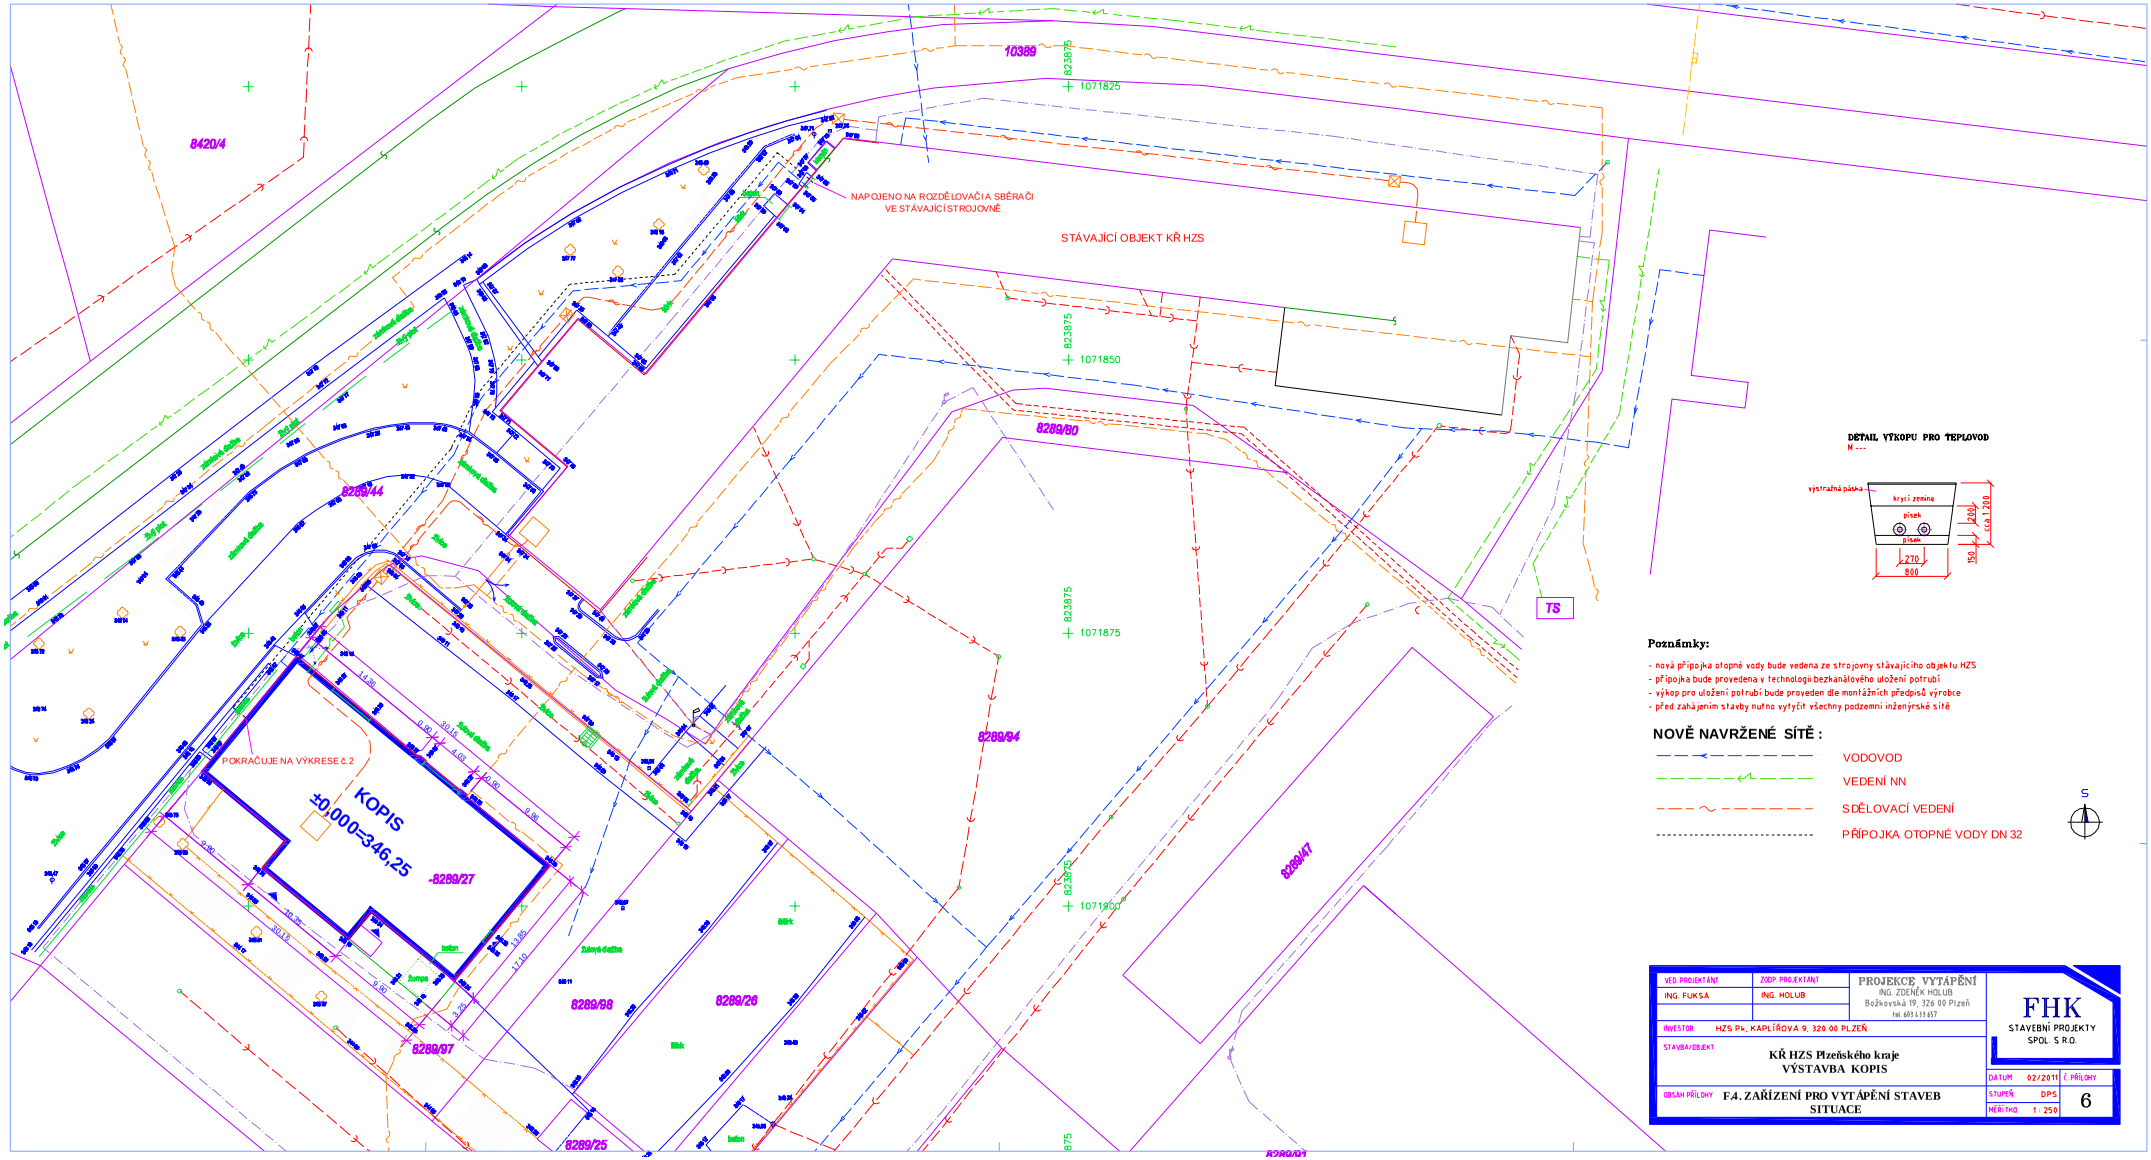
10389
8420/4
NAPOJENO NA ROZDĚLOVAČ I A SBĚRAČ
VE STÁVAJÍCÍ STROJOVNĚ
STÁVAJÍCÍ OBJEKT KŘ HZS
8289/80
8289/44
8289/84
8289/47
8289/98
8289/26
8289/97
8289/25
TS
POKRAČUJE NA VÝKRESE Č. 2
KOPIS
±0,000=346,25
-8289/27
DETAIL VÝKOPU PRO TEPLOVOD
M 1:--
výstražná páska
krycí zemina
písek
270
800
200
150
cca 1 200
Poznámky:
- nová přípojka otopné vody bude vedena ze strojovny stávajícího objektu HZS
- přípojka bude provedena v technologii bezkanálového uložení potrubí
- výkop pro uložení potrubí bude proveden dle montážních předpisů výrobce
- před zahájením stavby nutno vytýčit všechny podzemní inženýrské sítě
NOVĚ NAVRŽENÉ SÍTĚ :
VODOVOD
VEDENÍ NN
SDĚLOVACÍ VEDENÍ
PŘÍPOJKA OTOPNÉ VODY DN 32
S
VED. PROJEKTANT
ING. FUKSA
ZODP. PROJEKTANT
ING. HOLUB
PROJEKCE VYTÁPĚNÍ
ING. ZDENĚK HOLUB
Božkovská 19, 326 00 Plzeň
tel. 603 131 657
INVESTOR
HZS Pk, KAPLÍROVA 9, 320 00 PLZEŇ
STAVBA/OBJEKT
KŘ HZS Plzeňského kraje
VÝSTAVBA KOPIS
OBSAH PŘÍLOHY
F.4. ZAŘÍZENÍ PRO VYTÁPĚNÍ STAVEB
SITUACE
FHK
STAVEBNÍ PROJEKTY
SPOL. S R.O.
DATUM 02/2011
Č. PŘÍLOHY
STUPEŇ DPS
6
MĚŘÍTKO 1 : 250