


POHLED SEVEROVÝCHODNÍ

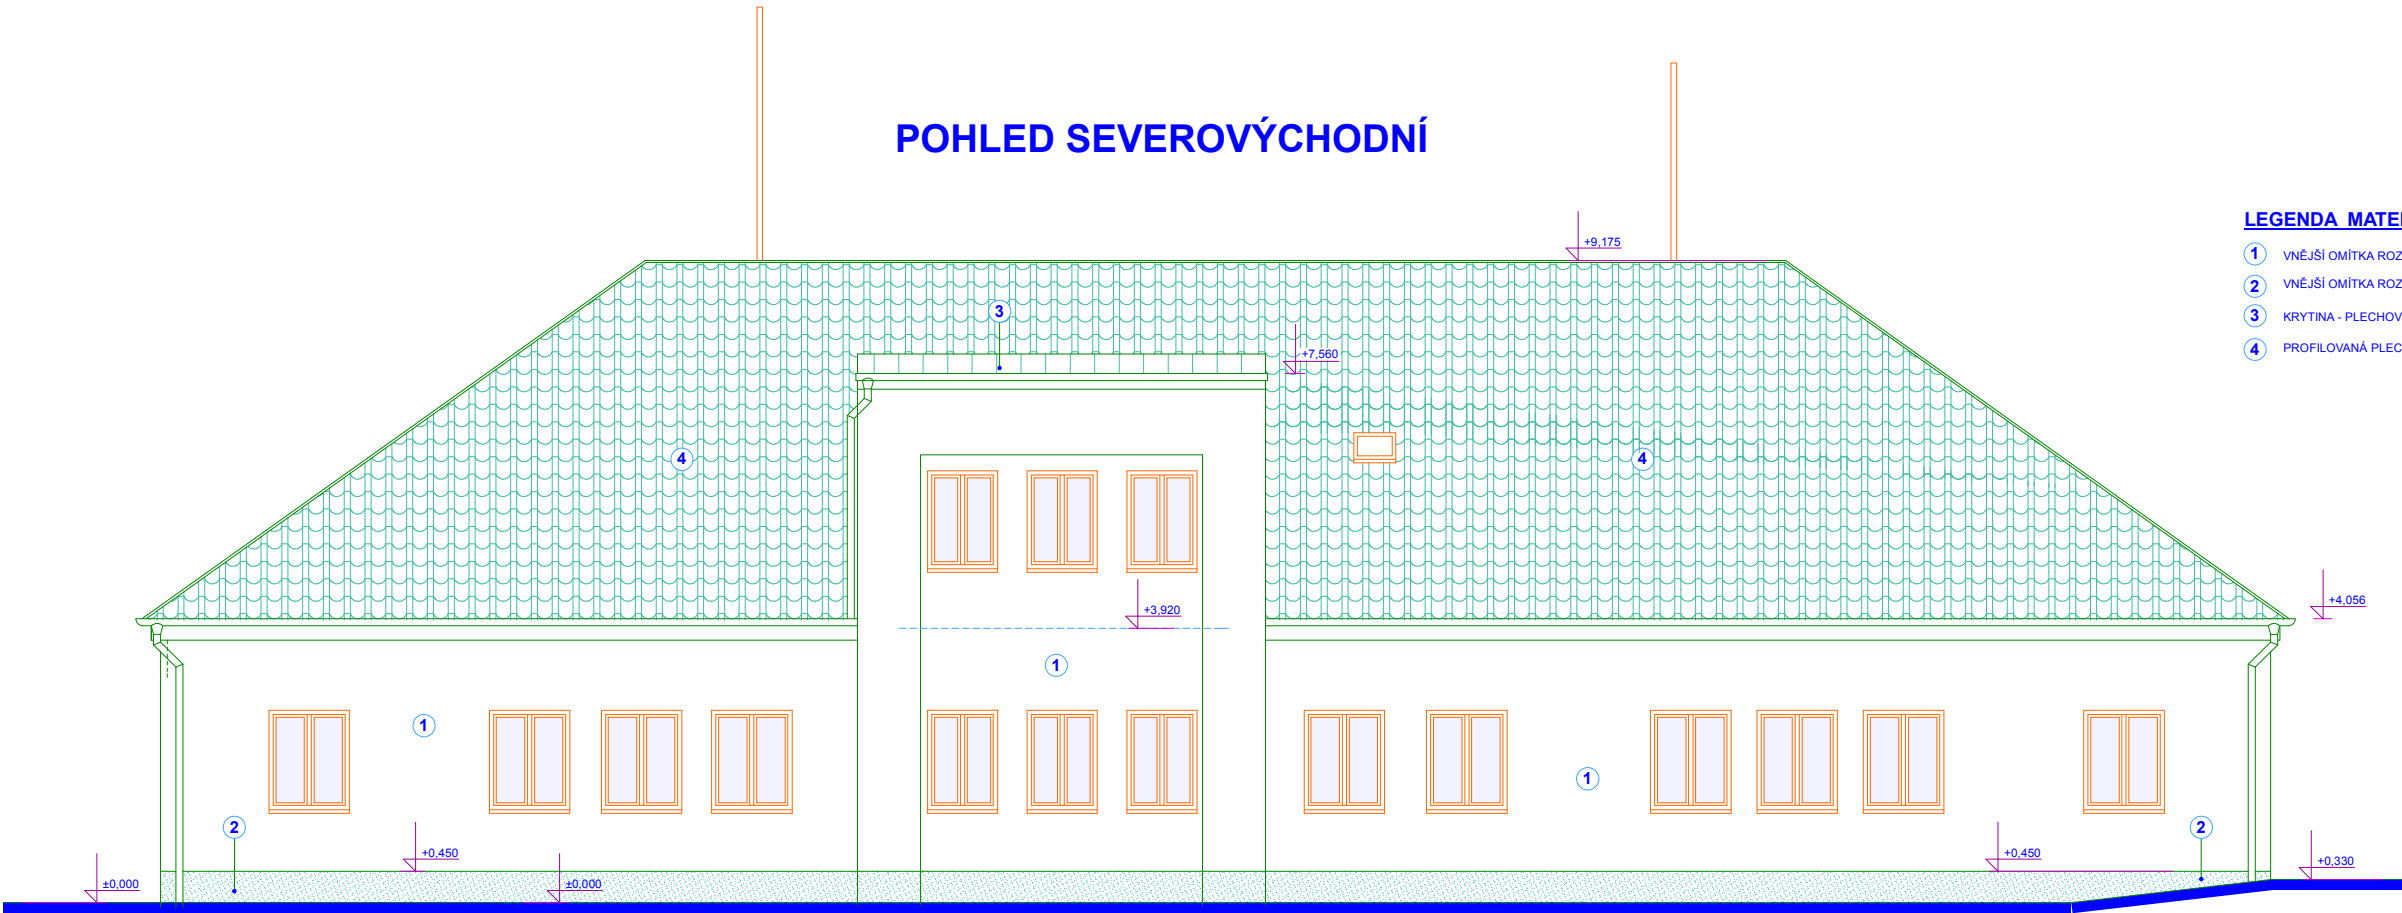

LEGENDA MATERIÁLŮ :

- ① VNĚJŠÍ OMÍTKA ROZTÍRANÁ - ZRNITOST 2 MM ( BARVA SVĚTLÉ MODRÁ )
- ② VNĚJŠÍ OMÍTKA ROZTÍRANÁ SOKLOVÁ ( BARVA TMAVĚ MODRÁ )
- ③ KRYTINA - PLECHOVÁ HLADKÁ ( BARVA DLE SOUSEDNÍHO OBJEKTU )
- ④ PROFILOVANÁ PLECHOVÁ KRYTINA ( BARVA DLE SOUSEDNÍHO OBJEKTU )

VED. PROJEKTANT	ZODP. PROJEKTANT	FHK STAVEBNÍ PROJEKTY spol. s r.o./ IČO 25 22 75 48 Alej Svobody 56, 323 18 Plzeň Tel/fax: 371 651 238	<div>FHK</div> <div>STAVEBNÍ PROJEKTY SPOL. S R.O.</div>
ING.FUKSA	TOLAROVÁ		
INVESTOR	HZS Pl., Kapliřova 9, Plzeň 320 00		
STAVBA/OBJEKT	KŘ HZS Plzeňského kraje VÝSTAVBA KOPIS		
OBSAH PŘÍLOHY			<div>DATUM 02/2011</div> <div>STUPEŇ DZSRDS</div> <div>MÉŘITKO 1:50</div>
POHLED SEVEROVÝCHODNÍ			10