


POHLED JIHOZÁPADNÍ

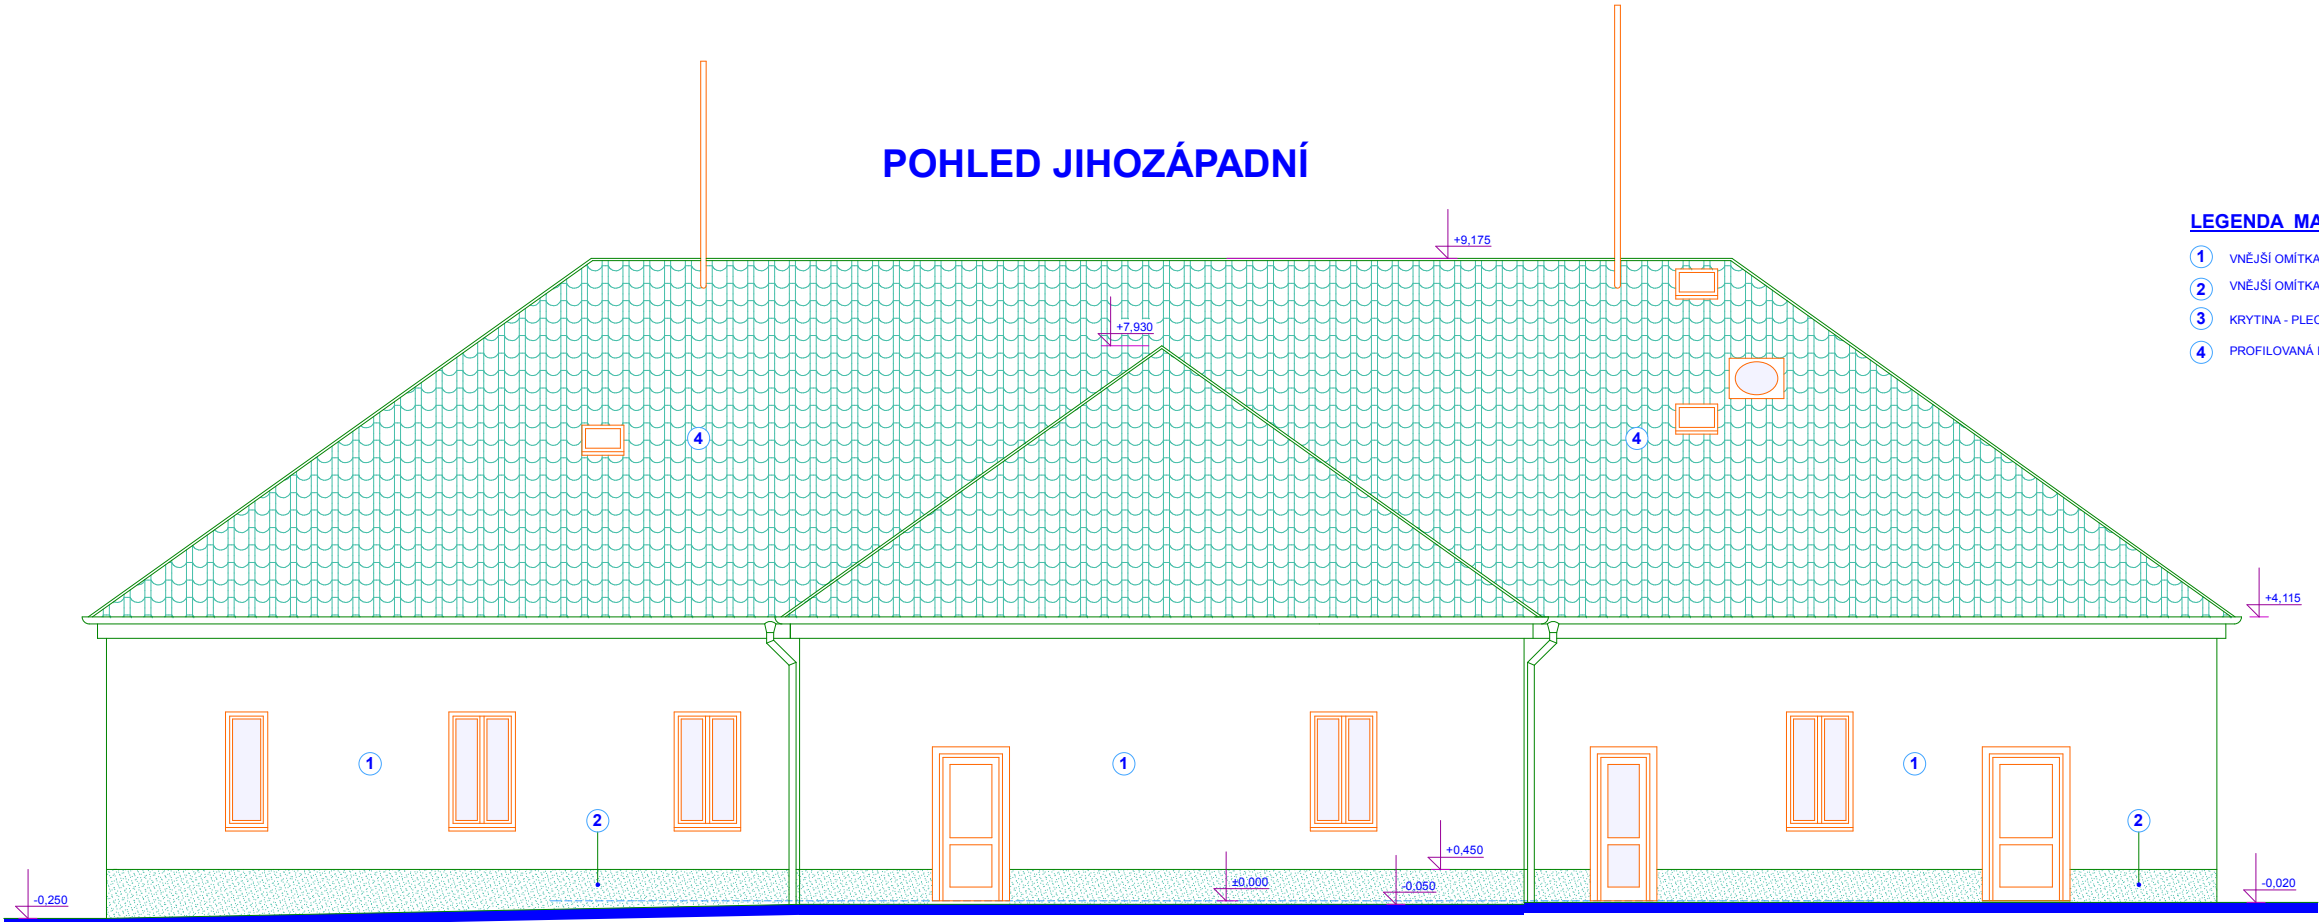

LEGENDA MATERIÁLŮ :

- 1 VNĚJŠÍ OMÍTKA ROZTÍRANÁ - ZRNITOST 2 MM (BARVA SVĚTLE MODRÁ)
- 2 VNĚJŠÍ OMÍTKA ROZTÍRANÁ SOKLOVÁ (BARVA TMAVĚ MODRÁ)
- 3 KRYTINA - PLECHOVÁ HLADKÁ (BARVA DLE SOUSEDNÍHO OBJEKTU)
- 4 PROFILOVANÁ PLECHOVÁ KRYTINA (BARVA DLE SOUSEDNÍHO OBJEKTU)

| | | | |
|-----------------|---|--|--|
| VED. PROJEKTANT | ZODP. PROJEKTANT | FHK STAVEBNÍ PROJEKTY spol. s r.o./ IČO 25 22 75 48 Alej Svobody 56, 323 18 Plzeň Tel./fax: 371 651 238 | FHK STAVEBNÍ PROJEKTY SPOL. S R.O. |
| ING.FUKSA | TOLAROVÁ | | |
| INVESTOR | HZS Pl., Kapliřova 9, Plzeň 320 00 | | |
| STAVBA/OBJEKT | KŘ HZS Plzeňského kraje VÝSTAVBA KOPIS | | |
| OBSAH PŘÍLOHY | POHLED JIHOZÁPADNÍ | | |
| DATUM | 02/2011 | C. PŘÍLOHY | |
| STUPĚŇ | DZS,RDS | | |
| MĚŘÍTKO | 1:50 | | 11 |