


POHLED JIHOVÝCHODNÍ

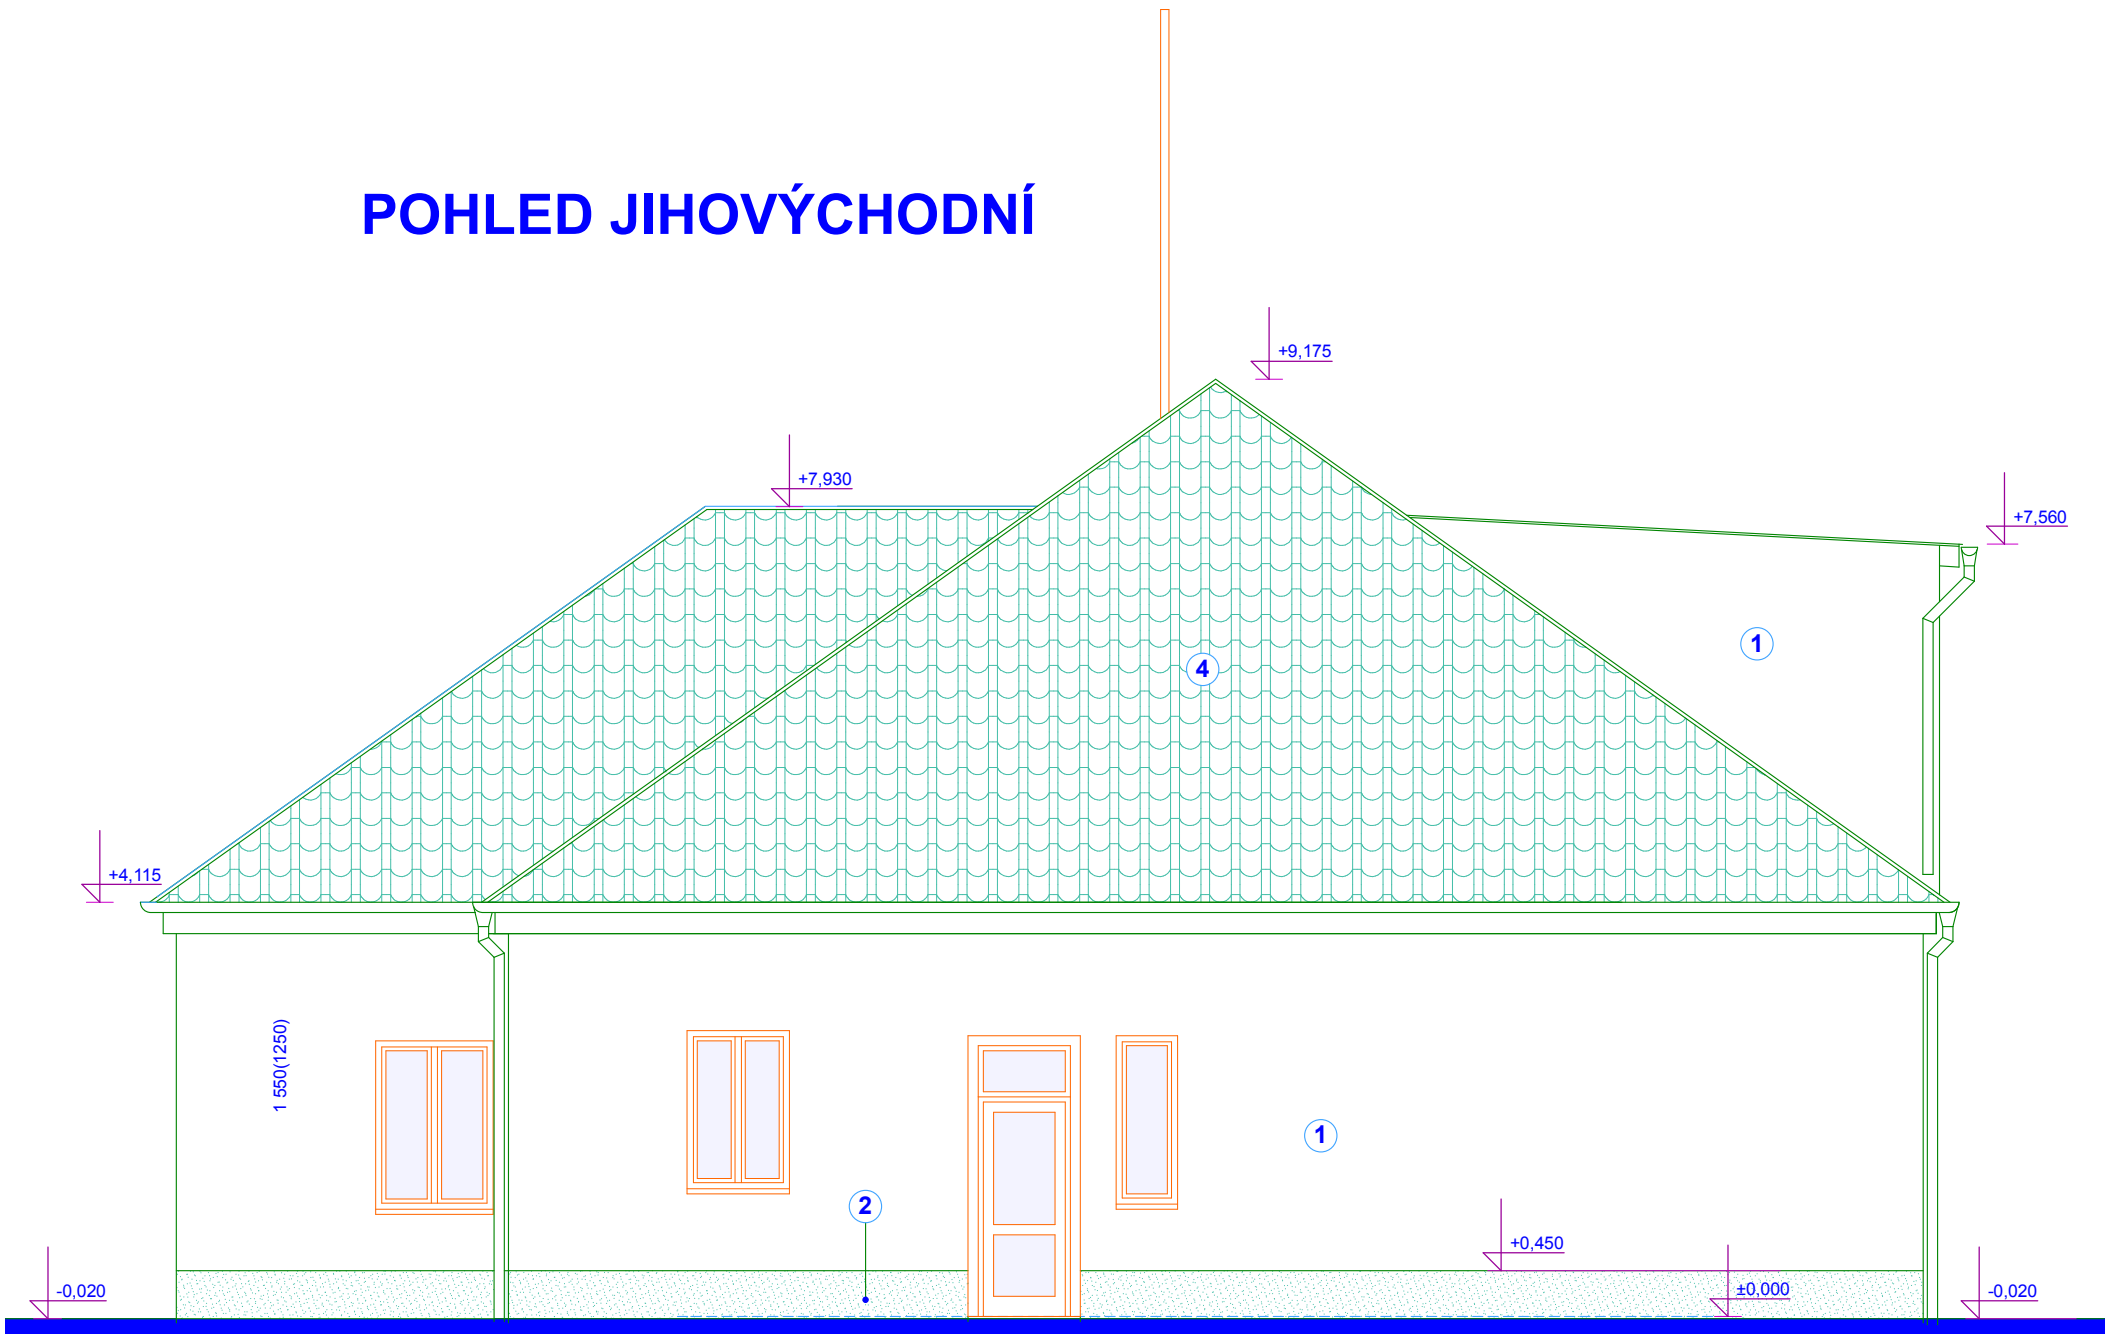

LEGENDA MATERIÁLŮ :

- 1 VNĚJŠÍ OMÍTKA ROZTÍRANÁ - ZRNITOST 2 MM ( BARVA SVĚTLE MODRÁ )
- 2 VNĚJŠÍ OMÍTKA ROZTÍRANÁ SOKLOVÁ ( BARVA TMAVĚ MODRÁ )
- 3 KRYTINA - PLECHOVÁ HLADKÁ ( BARVA DLE SOUSEDNÍHO OBJEKTU )
- 4 PROFILOVANÁ PLECHOVÁ KRYTINA ( BARVA DLE SOUSEDNÍHO OBJEKTU )

VED. PROJEKTANT	ZODP. PROJEKTANT	FHK STAVEBNÍ PROJEKTY spol. s r.o./ IČO 25 22 75 48 Alej Svobody 56, 323 18 Plzeň Tel./fax: 371 651 238	FHK STAVEBNÍ PROJEKTY SPOL. S R.O.	
ING.FUKSA	TOLAROVÁ			
INVESTOR	HZS Pk , Kapliřova 9, Plzeň 320 00		DATUM 02/2011 STUPEŇ DZS,RDS MĚŘÍTKO 1: 50	
STAVBA/OBJEKT	KŘ HZS Plzeňského kraje VÝSTAVBA KOPIS			
OBSAH PŘÍLOHY	POHLED JIHOVÝCHODNÍ			
			Č. PŘÍLOHY 12	