


POHLED SEVEROZÁPADNÍ

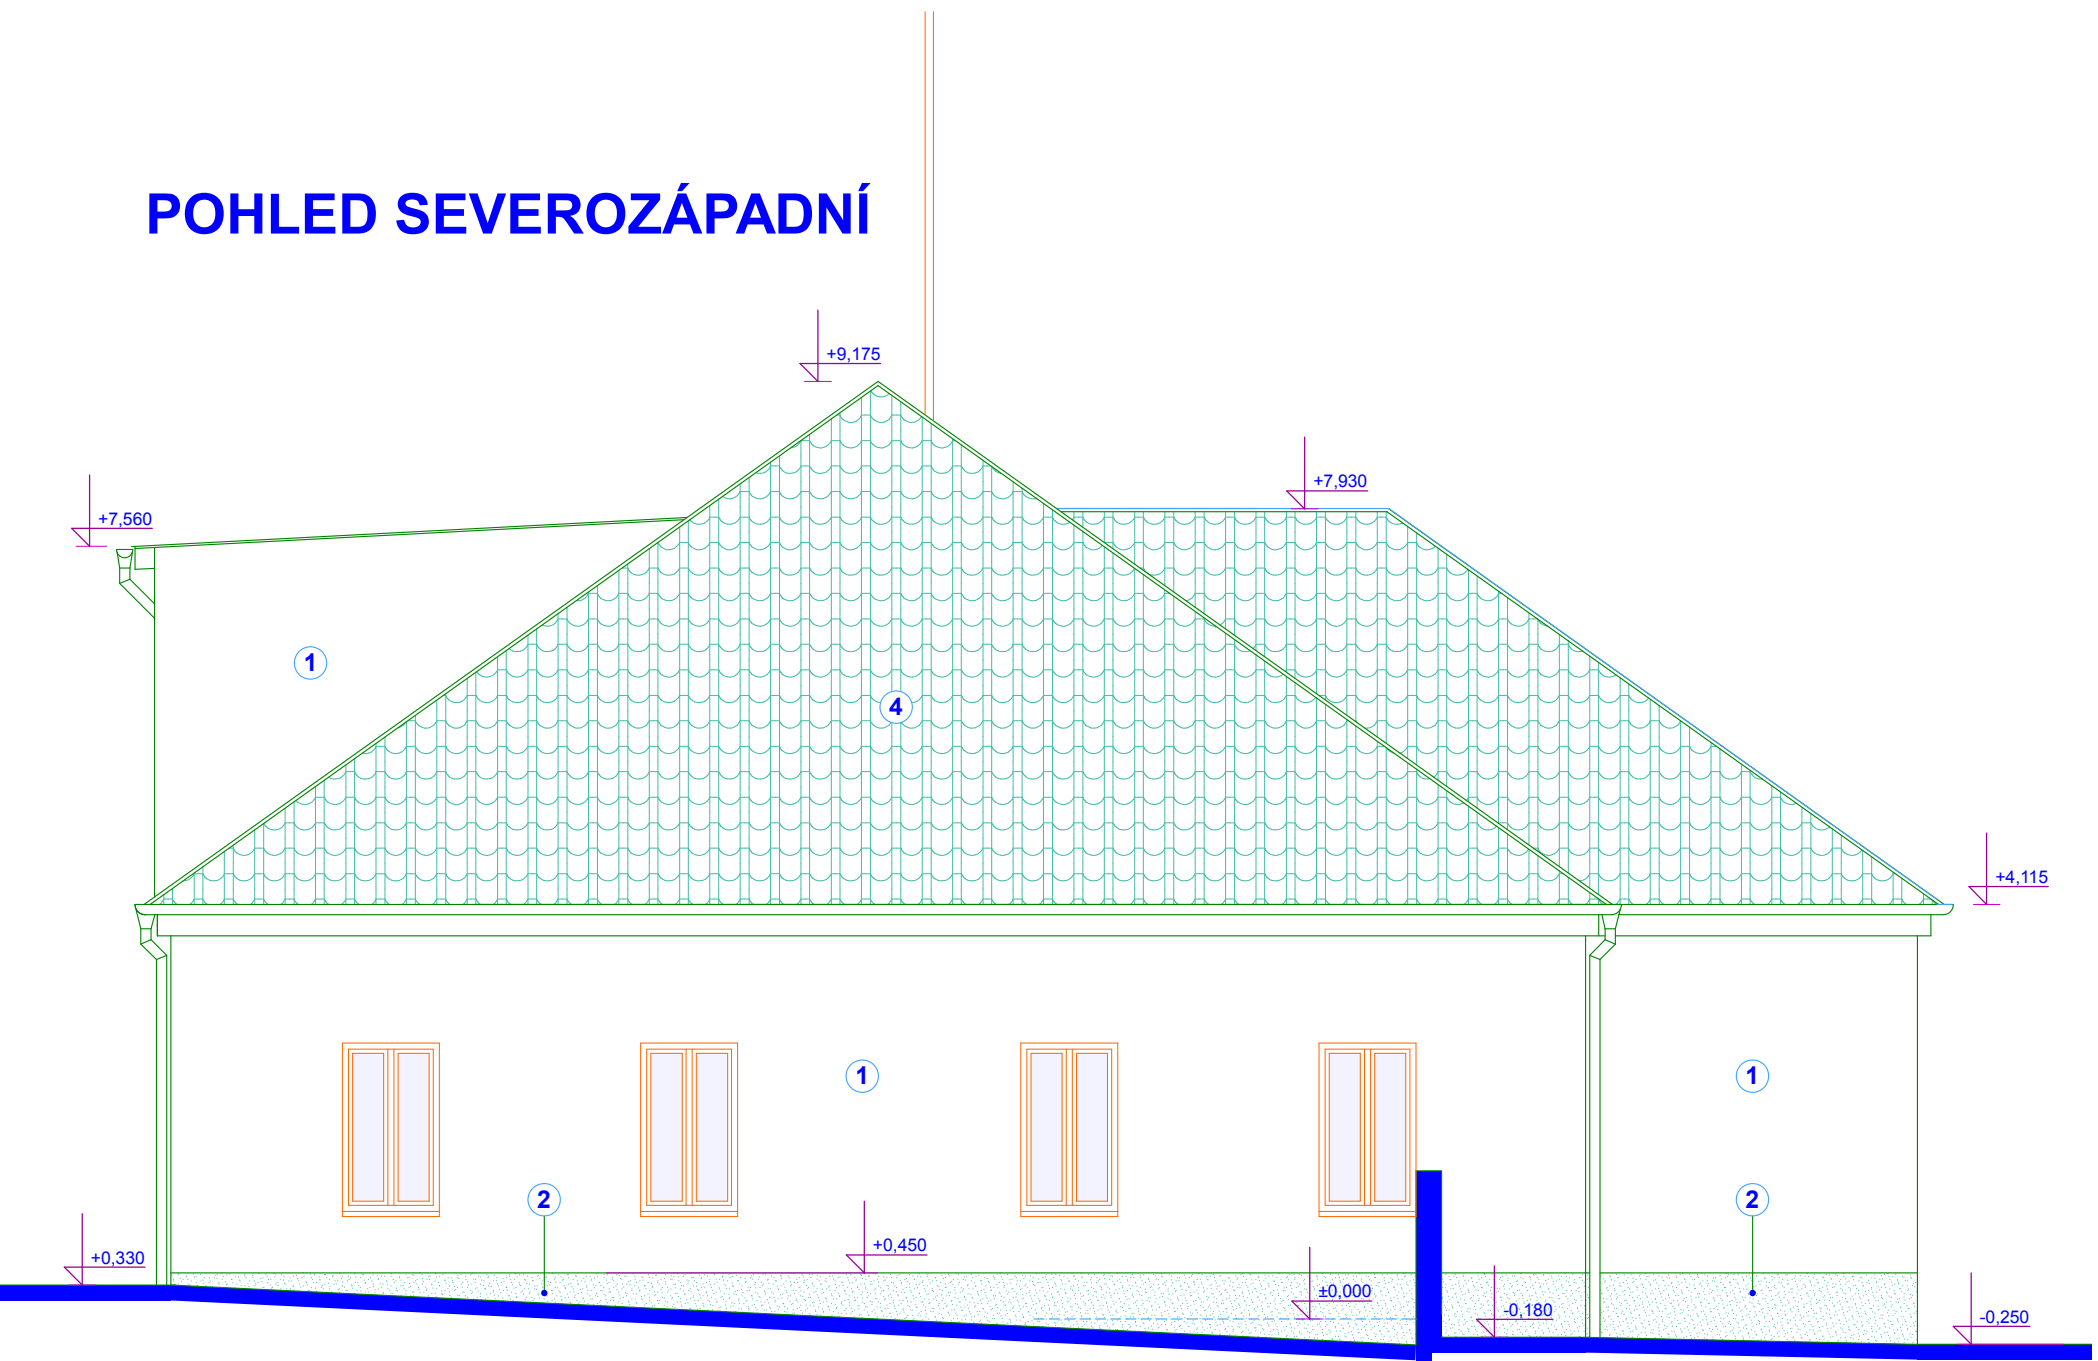

LEGENDA MATERIÁLŮ :

- 1 VNĚJŠÍ OMÍTKA ROZTÍRANÁ - ZRNITOST 2 MM (BARVA SVĚTLE MODRÁ)
- 2 VNĚJŠÍ OMÍTKA ROZTÍRANÁ SOKLOVÁ (BARVA TMAVĚ MODRÁ)
- 3 KRYTINA - PLECHOVÁ HLADKÁ (BARVA DLE SOUSEDNÍHO OBJEKTU)
- 4 PROFILOVANÁ PLECHOVÁ KRYTINA (BARVA DLE SOUSEDNÍHO OBJEKTU)

VED. PROJEKTANT		ZODP. PROJEKTANT		FHK STAVEBNÍ PROJEKTY spol. s r.o./ IČO 25 22 75 48 Alej Svobody 56, 323 18 Plzeň Tel./fax: 371 651 238		<div>FHK</div> <div>STAVEBNÍ PROJEKTY SPOL. S R.O.</div>				
ING.FUKSA		TOLAROVÁ								
INVESTOR				HZS Pk , Kapliřova 9, Plzeň 320 00						
STAVBA/OBJEKT				KŘ HZS Plzeňského kraje VÝSTAVBA KOPIS						
OBSAH PŘÍLOHY		POHLED SEVEROZÁPADNÍ				DATUM		02/2011	Č. PŘÍLOHY	
						STUPEŇ		DZS,RDS	13	
						MĚŘÍTKO		1: 50		