



DÍLČÍ ŘEZ C - C (STROPNÍ KONSTRUKCÍ)

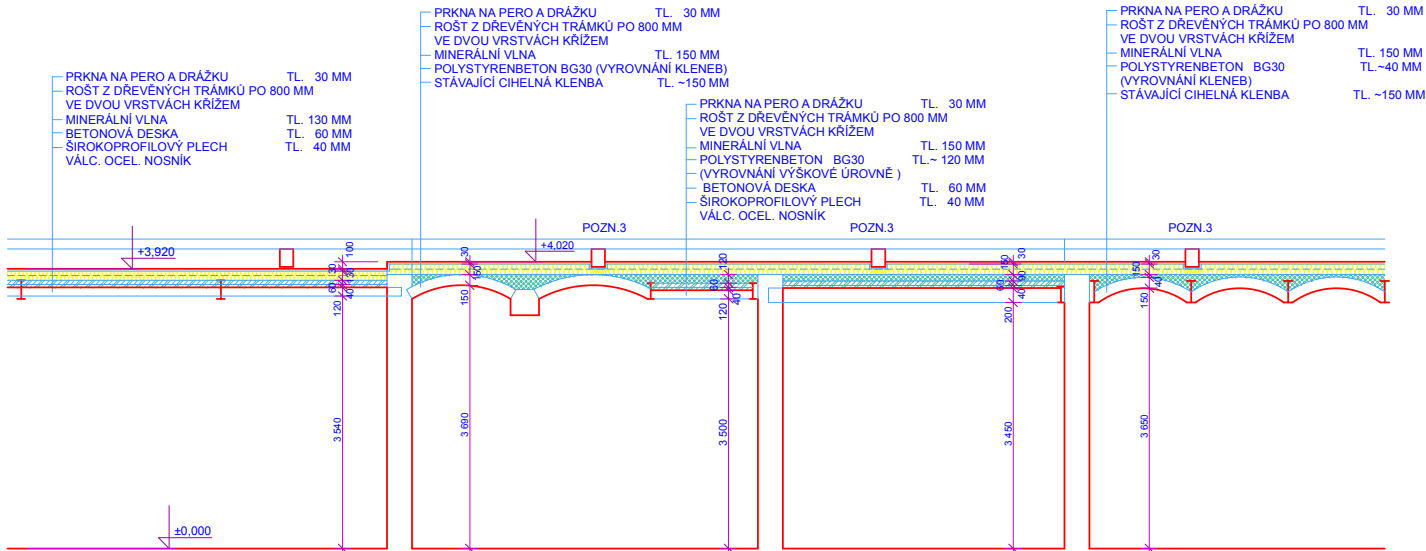

DETAIL NÁPOJENÍ OCEL. NOSNÍKŮ STROPŮ (V MÍSTĚ NOVÝCH NOSNÍKŮ MEZI STÁVAJÍCÍMI)

M 1: 5

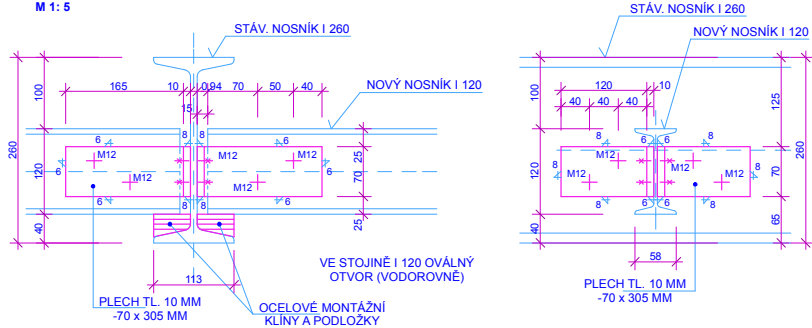

ŠROUBY M 12 JSOU MONTÁŽNÍ. PO OSAZENÍ NOSNÍKŮ SE PROVEDE NAVRŽENÉ PROVÁŘENÍ NOSNÝMI SVARÝ.

VÝPIS MONTÁŽNÍCH PRVKŮ:

PLECH TL. 10 MM, VEL. 70 x 305 MM KS = 125 213,50 KG

VÝPIS OCEL. VÁLCOVANÝCH NOSNÍKŮ :

U 120 - 450	KS = 1	6,10 KG
U 120 - 1250	KS = 2	33,50 KG
U 120 - 1275	KS = 1	17,10 KG
U 120 - 1350	KS = 1	18,10 KG
U 120 - 1475	KS = 1	19,80 KG
I 120 - 720	KS = 1	8,00 KG
I 120 - 1450	KS = 2	32,20 KG
I 120 - 1480	KS = 4	65,70 KG
I 120 - 2120	KS = 10	235,30 KG
I 120 - 2500	KS = 10	277,50 KG
I 120 - 2600	KS = 10	288,60 KG
I 120 - 2700	KS = 4	119,90 KG
I 120 - 2800	KS = 10	310,80 KG
I 200 - 4200	KS = 2	220,10 KG
I 200 - 4500	KS = 8	943,20 KG
I 200 - 5400	KS = 1	141,50 KG
I 240 - 5420	KS = 7	1373,50 KG

CELKEM 4110,90 KG

POZNÁMKY ::

- OSOVÉ VZDÁLENOSTI STÁVAJÍCÍCH STROPNÍCH NOSNÍKŮ JSOU PŘEVZATY ZE STAVEBNÍ TECHNICKÉHO PRŮZKUMU A MOHOU BYT NEPŘESNÉ. PŘED VLASTNÍM PROVÁDĚNÍM NOVEHO STROPŮ JE UTNĚ OVĚŘIT NA MÍSTĚ STAVBY SKUTEČNÉ OSOVÉ VZDÁLENOSTI A TEPRVE POTÉ OBJEDNAT PŘESNÉ DÉLKY NOVÝCH OCELOVÝCH STROPNÍCH NOSNÍKŮ.
- PŘESNÉ SKLADBY NOVÝCH STROPNÍCH KONSTRUKCÍ JE NUTNO UPŘESNIT PO VYBOURÁNÍ STÁVAJÍCÍCH STROPŮ A VRCHNÍ SKLADBY NAD STÁVAJÍCÍMI KLENBAMI.
- V MÍSTĚ VAZNÝCH TRÁMŮ BUDE TEPELNÁ IZOLACE SNÍŽENA.
- OCELOVÉ NOSNÍKY DO VYSEKANÝCH KAPES - PODBETONOVÁNÍ TL. 100 MM + SVAŘOVANÁ SÍŤ Ø 6 MM, OKA 100/100 MM.
- PROSTUP STROPŮM 300x100 MM. STÁVAJÍCÍ KLENBA BUDE UBOURÁNA V ŠÍŘCE cca 150 MM. DO STÁVAJÍCÍCH STROPNÍCH NOSNÍKŮ BUDE VEVÁŘEN OCELOVÝ NOSNÍK U 120 - PŘESNOU DÉLKU UŘCIT NA MÍSTĚ STAVBY PŘED PROVÁDĚNÍ. ZBYTEK BUDE DOBETONOVÁN.

VED. PROJEKTANT ING. FUKSA	ZODP. PROJEKTANT TOLAROVÁ	FHK STAVEBNÍ PROJEKTY spol. s r.o. / IČO 25 22 75 48 Alej Svobody 56, 323 18 Pízeň Tel./fax: 371 651 238	FHK STAVEBNÍ PROJEKTY SPOL. S.R.O.
INVESTOR HZS Pl., Kapliřova 9, Pízeň 320 00	STAVBA/OBJEKT KŘ HZS Pízeňského kraje VÝSTAVBA KOPIS		
ORSAH PŘÍLOHY	SKLADBA STROPŮ NAD 1.N.P	DATUM 02/2011	Č. PŘÍLOHY 5