


ŘEZ A - A

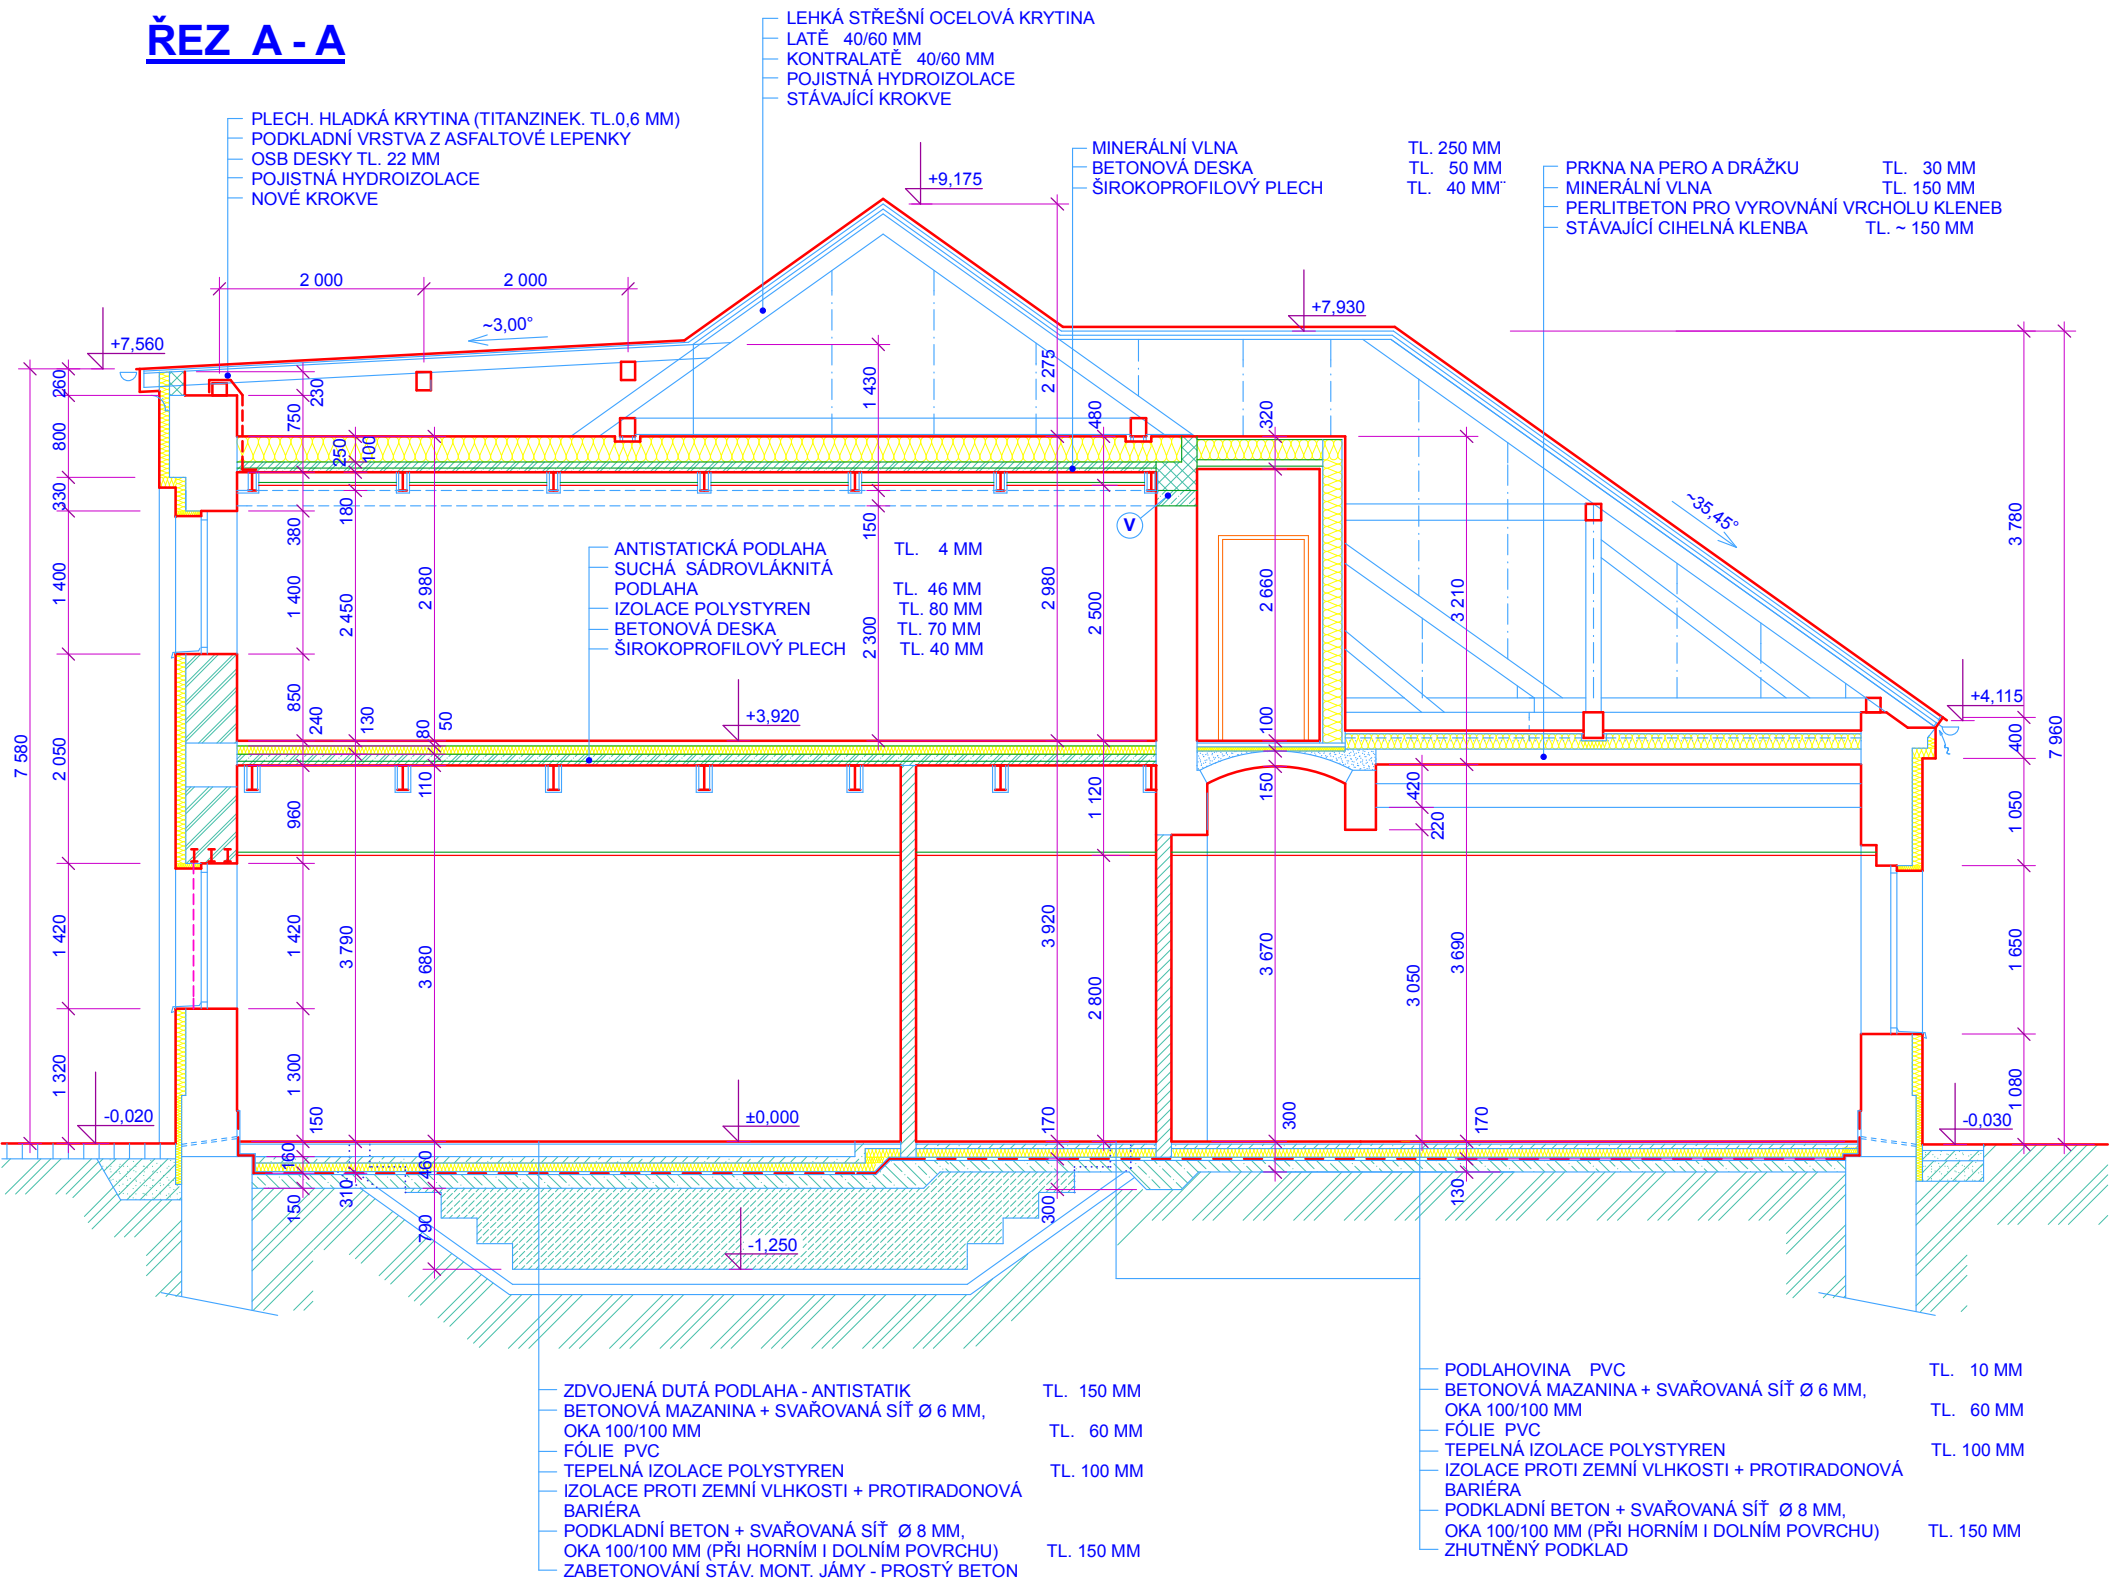

LEGENDA MATERIÁLŮ :

- STÁVAJÍCÍ KONSTRUKCE
- VNITŘNÍ NOSNÉ ZDIVO Z CIHEL PÁLENÝCH PLNÝCH
- DOZDÍVKY V OBVODOVÉM A NOSNÉM ZDIVU Z PÁLENÝCH DUTINOVÝCH TVÁRNIC P+D
- NENOSNÉ PŘÍČKY Z PÁLENÝCH DUTINOVÝCH PŘÍČKOVEK P+D
- ŽELEZOBETONOVÉ KONSTRUKCE
- KONSTRUKCE Z PROSTÉHO BETONU C16/20
- KONSTRUKCE Z PROSTÉHO BETONU C8/10
- ŠKVÁROVÝ NÁSYP
- ROSTLÁ ZEMINA
- HUTNĚNÝ ŠTĚRK

POZNÁMKY : :

1. OCELOVÉ STROPNÍ NOSNÍKY BUDOU OBLOŽENY PROTIPOŽÁRNÍM OBKLADEM S ODOMNOSTÍ DLE POŽÁRNÍHO ŘEŠENÍ.

VED. PROJEKTANT	ZODP. PROJEKTANT	FHK STAVEBNÍ PROJEKTY spol. s r.o./IČO 25 22 75 48 Alej Svobody 56, 323 18 Plzeň Tel./fax: 371 651 238	<div>FHK</div> <div>STAVEBNÍ PROJEKTY SPOL. S R.O.</div>								
ING.FUKSA	TOLAROVÁ										
INVESTOR	HZS Pk , Kaplířova 9, Plzeň 320 00										
STAVBA/OBJEKT	KŘ HZS Plzeňského kraje VÝSTAVBA KOPIS										
OBSAH PŘÍLOHY	ŘEZ A - A		<table><tr><td>DATUM</td><td>02/2011</td><td>Č. PŘÍLOHY</td></tr><tr><td>STUPEŇ</td><td>DZS,RDS</td><td rowspan="2">8</td></tr><tr><td>MĚŘITKO</td><td>1: 50</td></tr></table>	DATUM	02/2011	Č. PŘÍLOHY	STUPEŇ	DZS,RDS	8	MĚŘITKO	1: 50
DATUM	02/2011	Č. PŘÍLOHY									
STUPEŇ	DZS,RDS	8									
MĚŘITKO	1: 50										