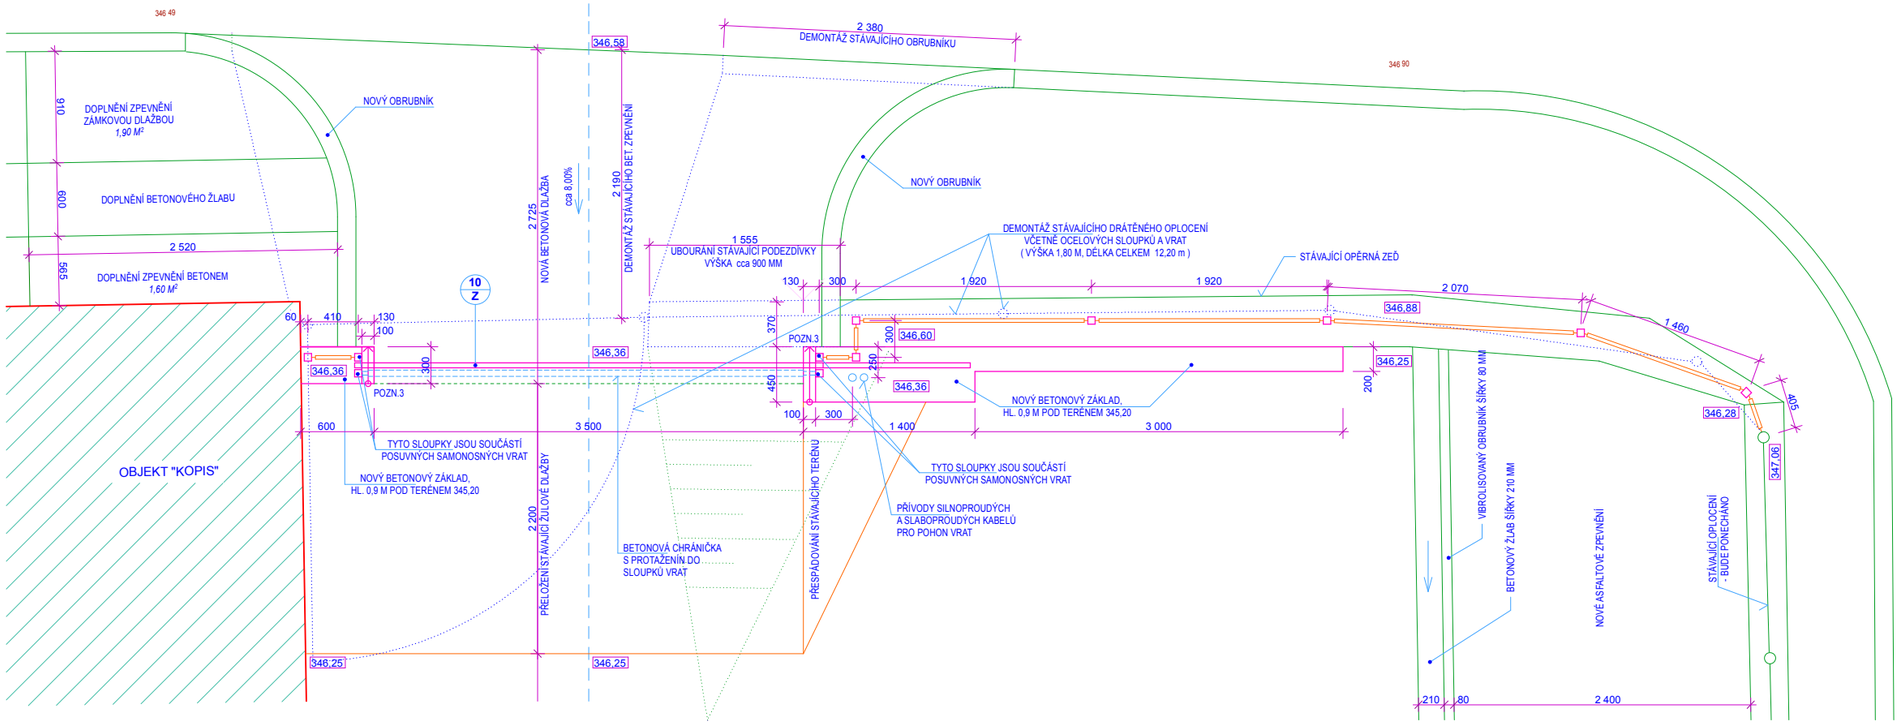

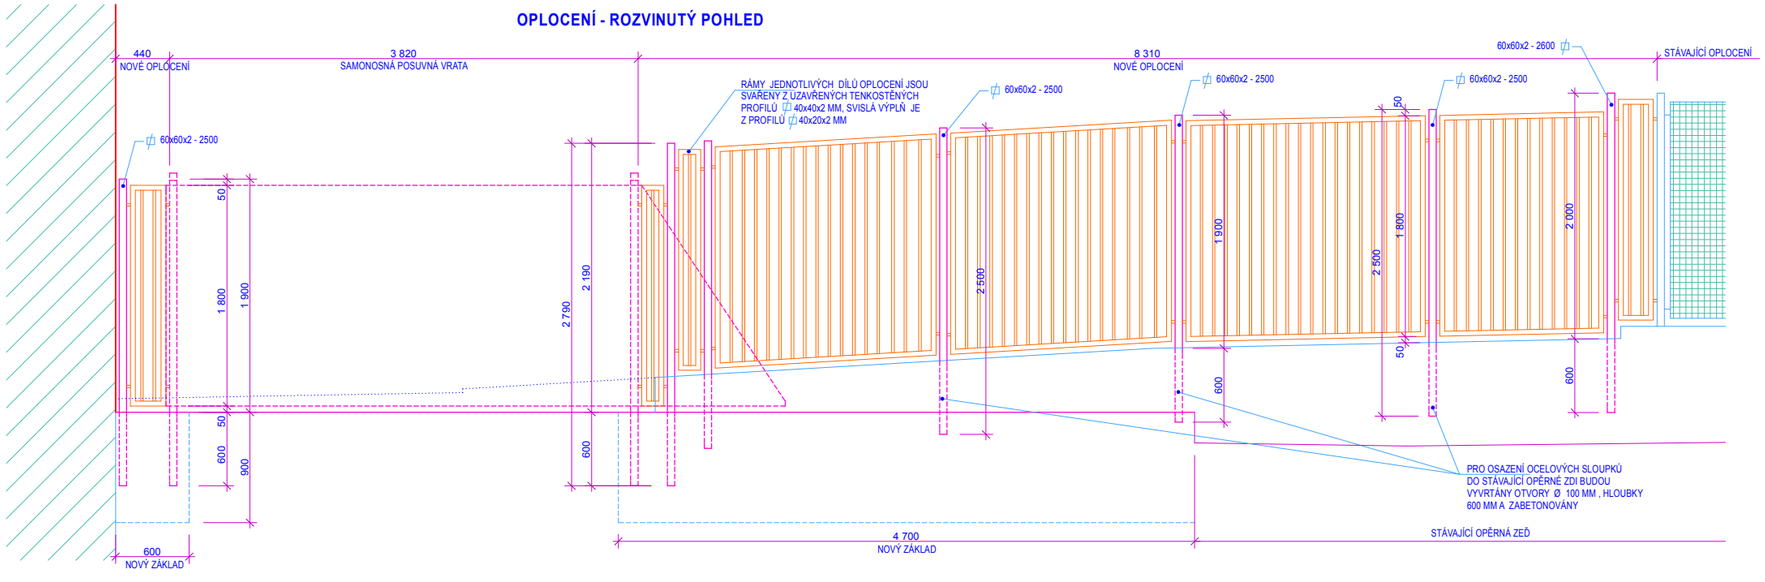

VÝKAZ MATERIÁLU :

60x60x2 MM ,	DÉLKA 2,50 M	KS = 5	45,50 KG
60x60x2 MM ,	DÉLKA 2,60 M	KS = 1	9,80 KG
60x60x2 MM ,	DÉLKA 2,80 M	KS = 1	10,20 KG
40x40x2 MM ,	DÉLKA CELKEM	44,60 M	106,60 KG
40x20x2 MM ,	DÉLKA CELKEM	117,00 M	205,90 KG
		CELKEM	**378,00 KG**

POZNÁMKA :

1. JEDNOTLIVÉ DÍLY VÝPLNĚ OPLOCENÍ BUDOU SPOLU NAVZÁJEM SVAŘENY A POTÉ POMOCÍ OCELOVÉ PÁSKOVINY PŘIVAŘENY K NOSNÝM SVISLÝM SLOUPKŮM. POVRCHOVÁ ÚPRAVA BUDE PROVEDENA ŽÁROVÝM POZINKOVÁNÍM + SYNT. NÁTĚR.
2. PROVEDENÍ ZÁKLADU, OSAZENÍ CHRÁNIČKY, VÝVODY SILNOPROUDÝCH A SLABOPROUDÝCH KABELŮ A DALŠÍ PODROBNOSTI DOHODNOUT S VYBRANÝM DODAVATELEM VRAT.
3. HORNÍ LÍC ZÁKLADŮ UVNITŘ MEZI SLOUPKY VRAT VYBETONOVAT VE SPÁDU ZPEVNĚNÉ VJEZDOVÉ PLOCHY.
4. PLOTOVÉ DÍLY PŘIZPŮSOBIT SKUTEČNÉMU SPÁDU STÁVAJÍCÍ OPĚRNÉ ZDI.

VED. PROJEKTANT	ZODP. PROJEKTANT	FHK STAVEBNÍ PROJEKTY spol. s r.o./ IČO 25 22 75 48 Alej Svobody 56, 323 18 Plzeň Tel./fax: 371 651 238	FHK STAVEBNÍ PROJEKTY SPOL. S R.O.
ING.FUKSA	TOLAROVÁ		
INVESTOR	HZS Pk , Kaplířova 9, Plzeň 320 00		
STAVBA/OBJEKT	KŘ HZS Plzeňského kraje VÝSTAVBA KOPIS		DATUM 02/2011 · Č. PŘÍLOHY
OBSAH PŘÍLOHY	OPLOCENÍ, VRATA		STUPEŇ DZS,RDS · MĚŘÍTKO 1: 25 · 3