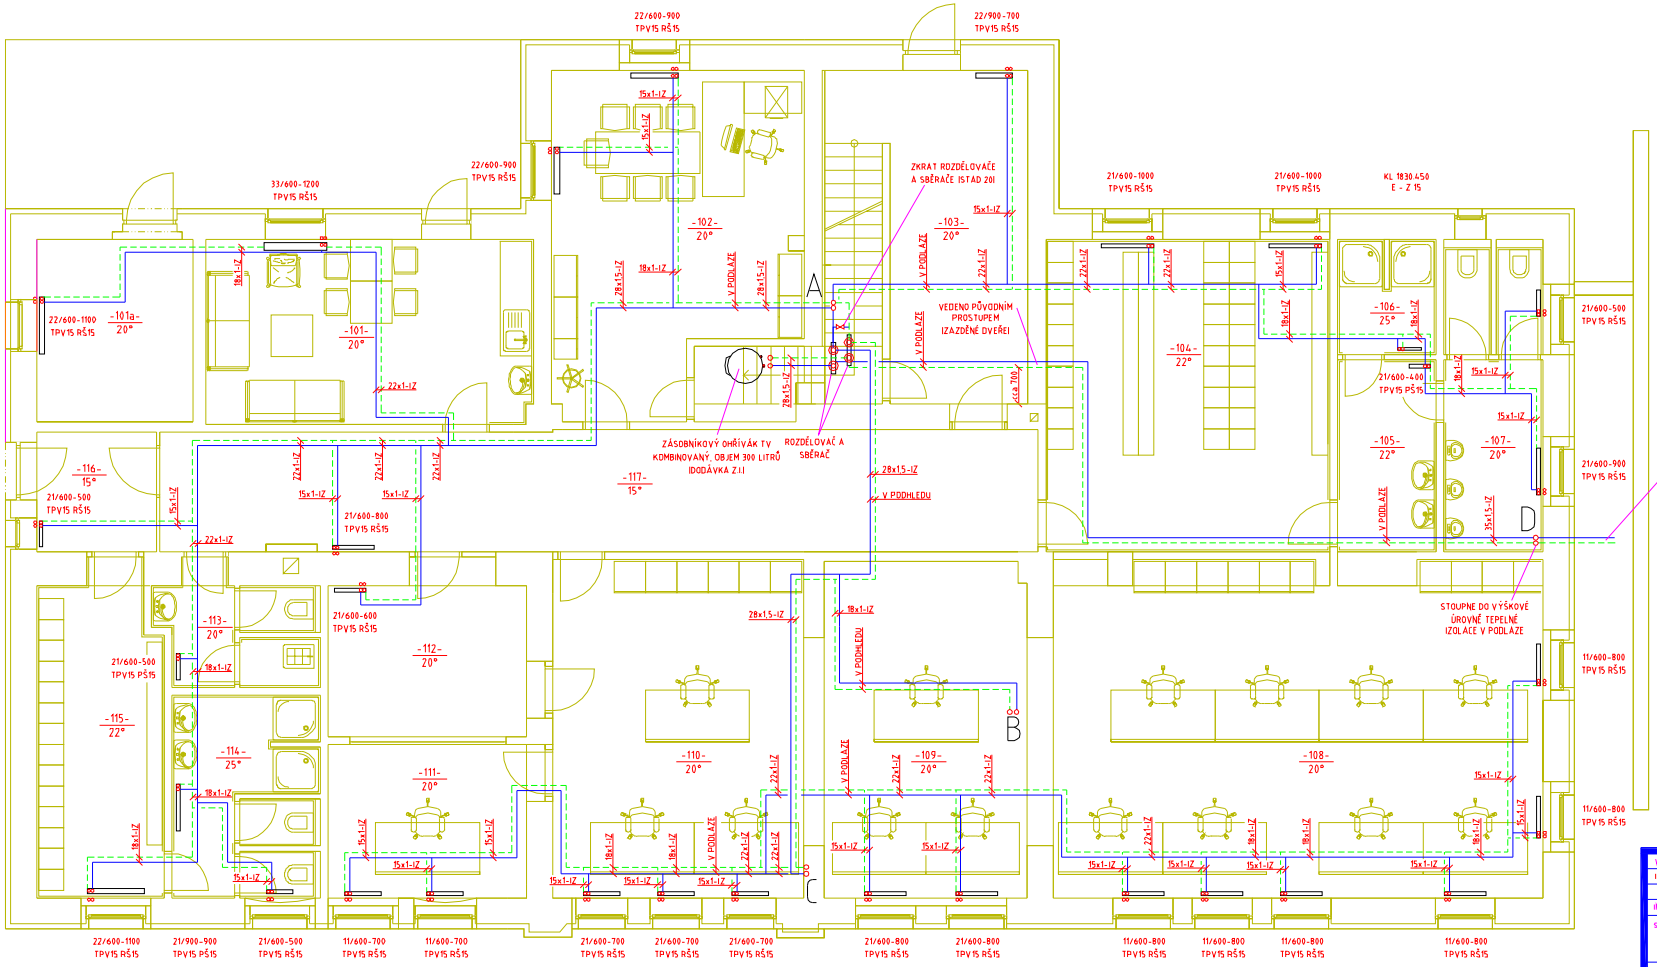

DETAIL ROZDĚLOVAČE A SBĚRAČE

BEZ MĚŘÍTKA

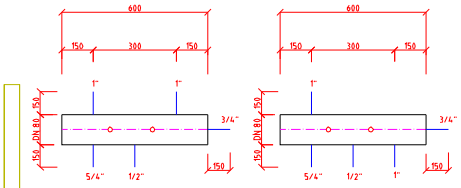

Poznámky:

- otopná tělesa ocelová deskové ; typ VK; typ / výška - délka; teplotní spád 70/55° C
- TPV - přímý ventil s termostatickou hlavicí; E-Z - jednobodové připojení;
  pro tělesa VK je ventil součástí tělesa
- RŠ - rohové šroubení se dvěma svornými šroubením pro Cu trubky 15x1 (18x1) mm; IPŠ - přímé šroubení
- polohy nastavení druhé regulace ventilů jsou uvedeny ve schematu
- rozvodná potrubí pro otopná tělesa budou provedena v Cu trubkách, budou vedena v podhledu a
  v podlaze v trasách s ohledem na tepelné dilatace a budou izolována vhodnou tepelnou izolací

VED. PROJEKTANT: ING. FUKSA	ZODP. PROJEKTANT: ING. HOLUB	PROJEKCE VYTÁPĚNÍ ING. ZDENĚK HOLUB Bozkovská 19, 326 00 Plzeň tel. 603 433 657	FHK STAVEBNÍ PROJEKTY SPOL. S R.O.
INVESTOR: HZS Pk, KAPLÍŘOVA 9, 320 00 PLZEŇ			
STAVBA/OBJEKT: KŘ HZS Plzeňského kraje VÝSTAVBA KOPIS			DATUM 02/2011 / PŘÍLOHY
OBSAH PŘÍLOHY: B.4. ZAŘÍZENÍ PRO VYTÁPĚNÍ STAVEB PŮDORYS 1. NP			STUPEŇ DPS / MĚŘÍTKO 1 : 50 / 2