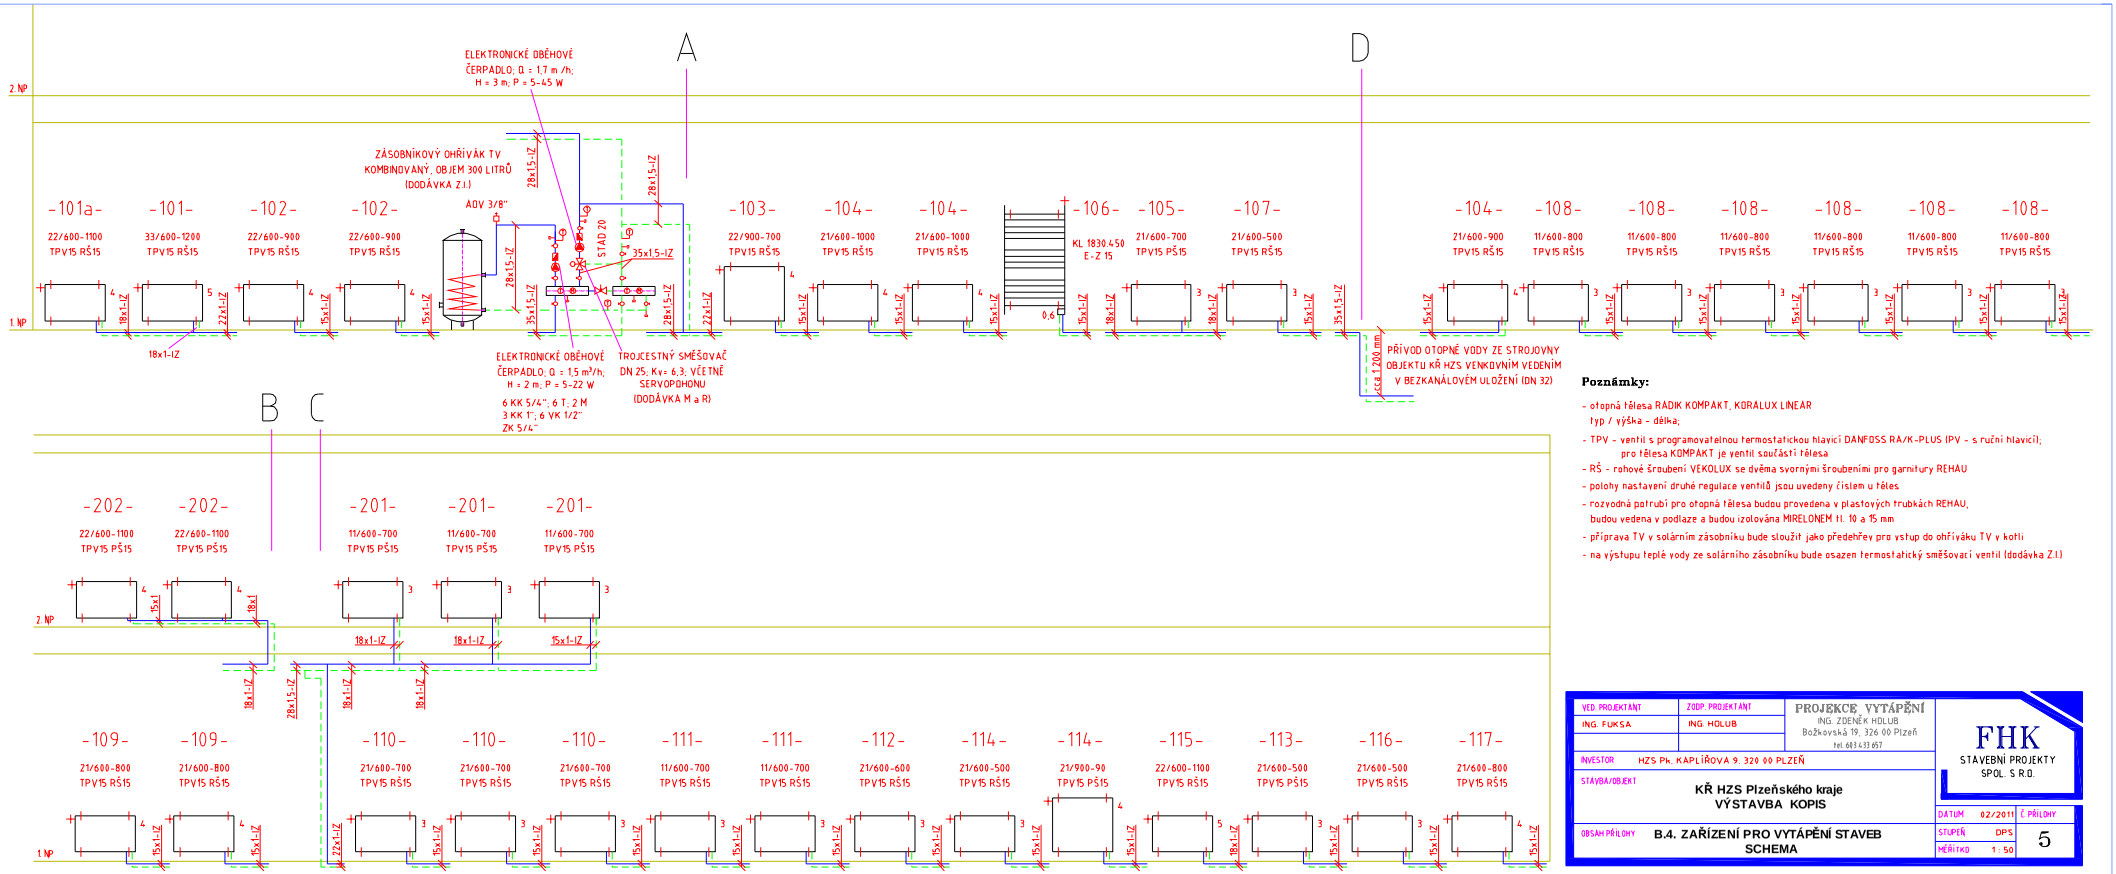

Poznámky:

- otopná tělesa RADIK KOMPAKT, KORALUX LINEAR typ / výška - délka;
- TPV - ventil s programovatelnou termostatickou hlavicí DANFOSS RA/K-PLUS (PV - s ruční hlavicí); pro tělesa KOMPAKT je ventil součástí tělesa
- RŠ - rohové šroubení VEKOLUX se dvěma svornými šroubeními pro garnitury REHAU
- polohy nastavení druhé regulace ventilů jsou uvedeny číslem u těles
- rozvodná potrubí pro otopná tělesa budou provedena v plastových trubkách REHAU, budou vedena v podlaze a budou izolována MIRELONEM tl. 10 a 15 mm
- příprava TV v solárním zásobníku bude sloužit jako předehřev pro vstup do ohříváku TV v kotli
- na výstupu teplé vody ze solárního zásobníku bude osazen termostatický směšovací ventil (dodávka Z.I.)

VED. PROJEKTANT: ING. FUKSA	ZODP. PROJEKTANT: ING. HOLUB	PROJEKCE VYTÁPĚNÍ ING. ZDENĚK HOLUB Božkovská 19, 326 00 Plzeň tel. 603 433 057	FHK STAVEBNÍ PROJEKTY SPOL. S R.O.
INVESTOR: HZS Pk. KAPLÍŘOVA 9, 320 00 PLZEŇ			
STAVBA/OBJEKT: KŘ HZS Plzeňského kraje VÝSTAVBA KOPIS			DATUM 02/2011 Č. PŘÍLOHY
OBSAH PŘÍLOHY: B.4. ZAŘÍZENÍ PRO VYTÁPĚNÍ STAVEB SCHEMA			STUPEŇ DPS 5 MĚŘÍTKO 1 : 50