


NOVÁ ÚSTŘEDNA

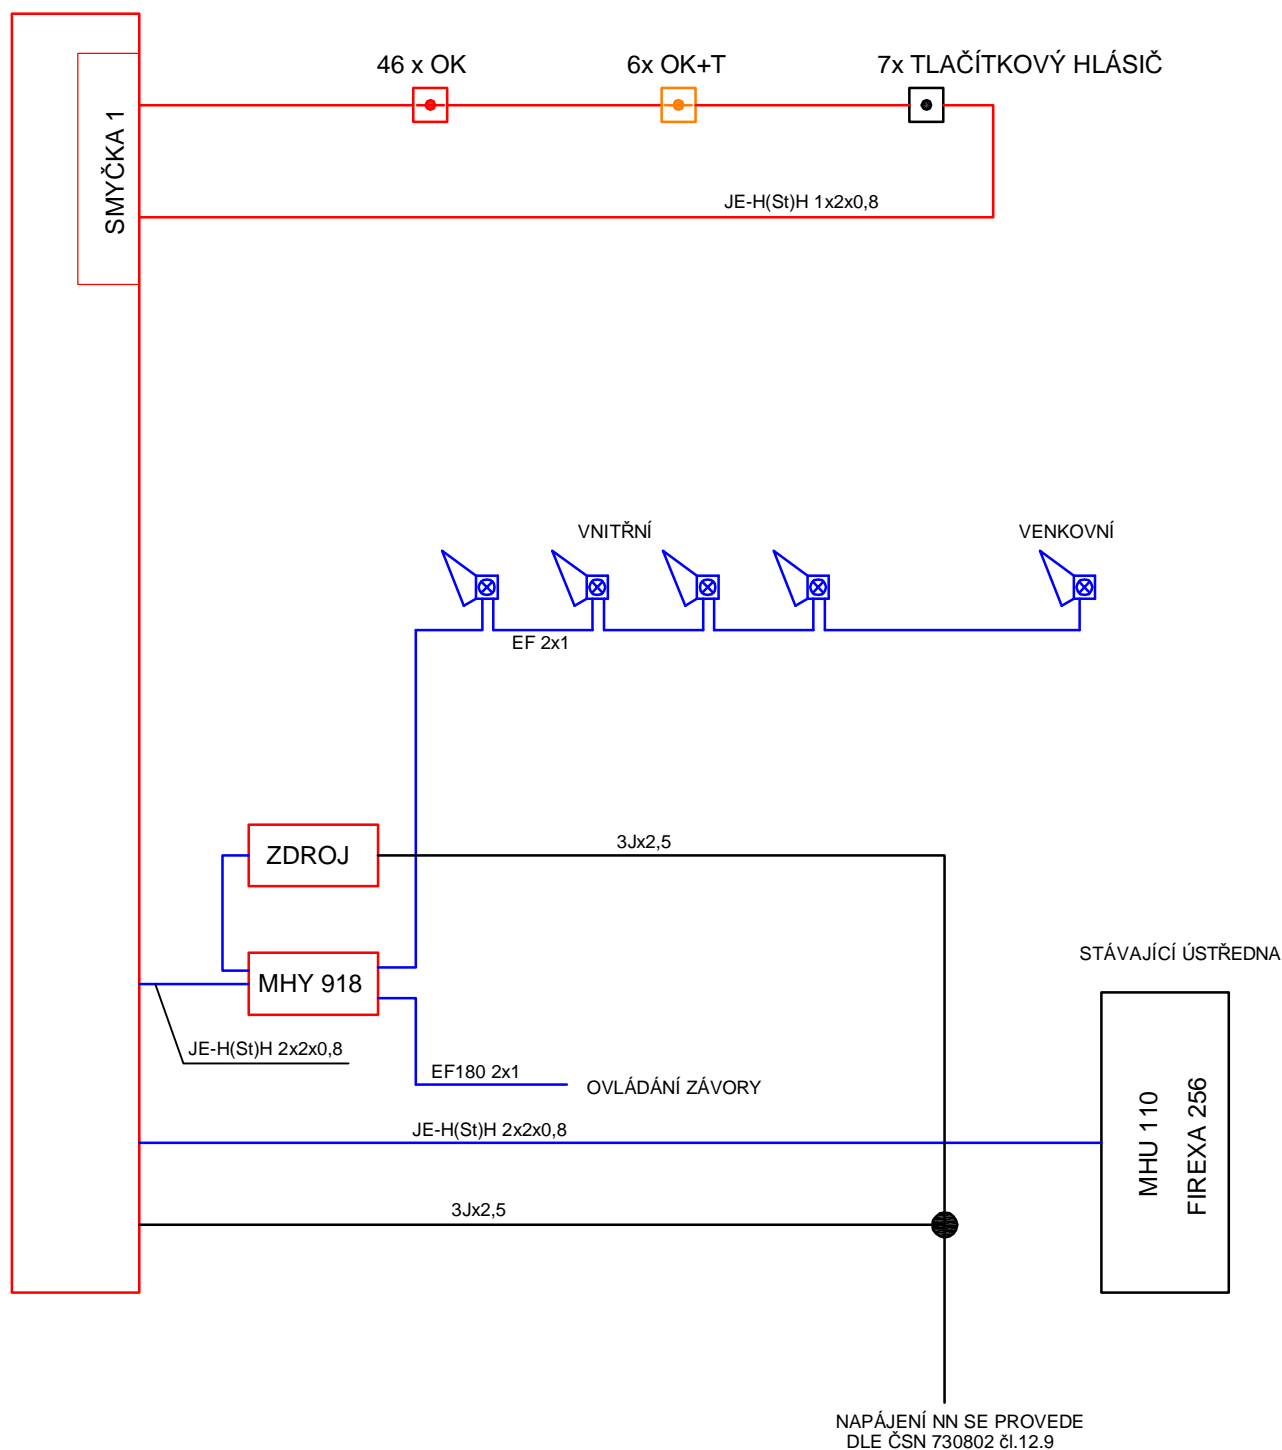

VED. PROJEKTANT	PROJEKTOVAL	ZODP. PROJ.	FHK STAVEBNÍ PROJEKTY spol. s r.o./ IČO 25 22 75 48 Alej Svobody 56, 323 18 Plzeň Tel./fax: 371 651 238	<div><div>FHK</div><div>STAVEBNÍ PROJEKTY SPOL. S R.O.</div></div>	
ING.FUKSA	ING. VIMMER	ING. CHRAMOSTA			
INVESTOR HZS Pk , Kaplířova 9, Plzeň 320 00					
STAVBA/OBJEKT KŘ HZS Plzeňského kraje VÝSTAVBA KOPIS F.9.2 ELEKTRICKÁ POŽÁRNÍ SIGNALIZACE					
OBSAH PŘÍLOHY EPS - SCHÉMA				DATUM 03/2011	Č. PŘÍLOHY
				STUPEŇ PPPS	06-V
				MĚŘÍTKO ---	