


TABULKA MÍSTNOSTÍ

Č. MÍST.	ÚČEL MÍSTNOSTI	PLOCHA (m2)
101	ZÁDVEŘÍ	5,65
102	CHODBA	39,20
103	ŠATNA ŽENY	14,95
104	PŘEDSÍŇ WC ŽENY	6,00
104.1	SPRCHA ŽENY	1,80
105	WC ŽENY	1,30
106	WC ŽENY	1,30
107	PŘEDSÍŇ WC	3,20
108	ÚKLIDOVÁ KOMORA	1,55
109	WC	1,30
110	OPER. STŘEDISKO KATEG. V	12,35
111	OPER. STŘEDISKO KATEG. D	11,65
112	OPER. STŘEDISKO KATEG. V	118,65
113	ŠATNA MUŽI	32,70
114	PŘEDSÍŇ WC MUŽI	7,00
115	UMÝVÁRNA MUŽI	4,20
116	WC MUŽI-PISOÁRY	7,25
117	WC MUŽI	1,85
118	WC MUŽI	1,85
119	TECHNOLOGICKÁ MÍSTNOST	19,90
120	TECHNICKÁ MÍSTNOST	4,70
121	PŘÍPRAVA TUV	2,95
122	KANCELÁŘ VEDOUCÍHO	29,05
123	DENNÍ MÍSTNOST	34,15
124	neobsazeno	
125	TERASA	32,20

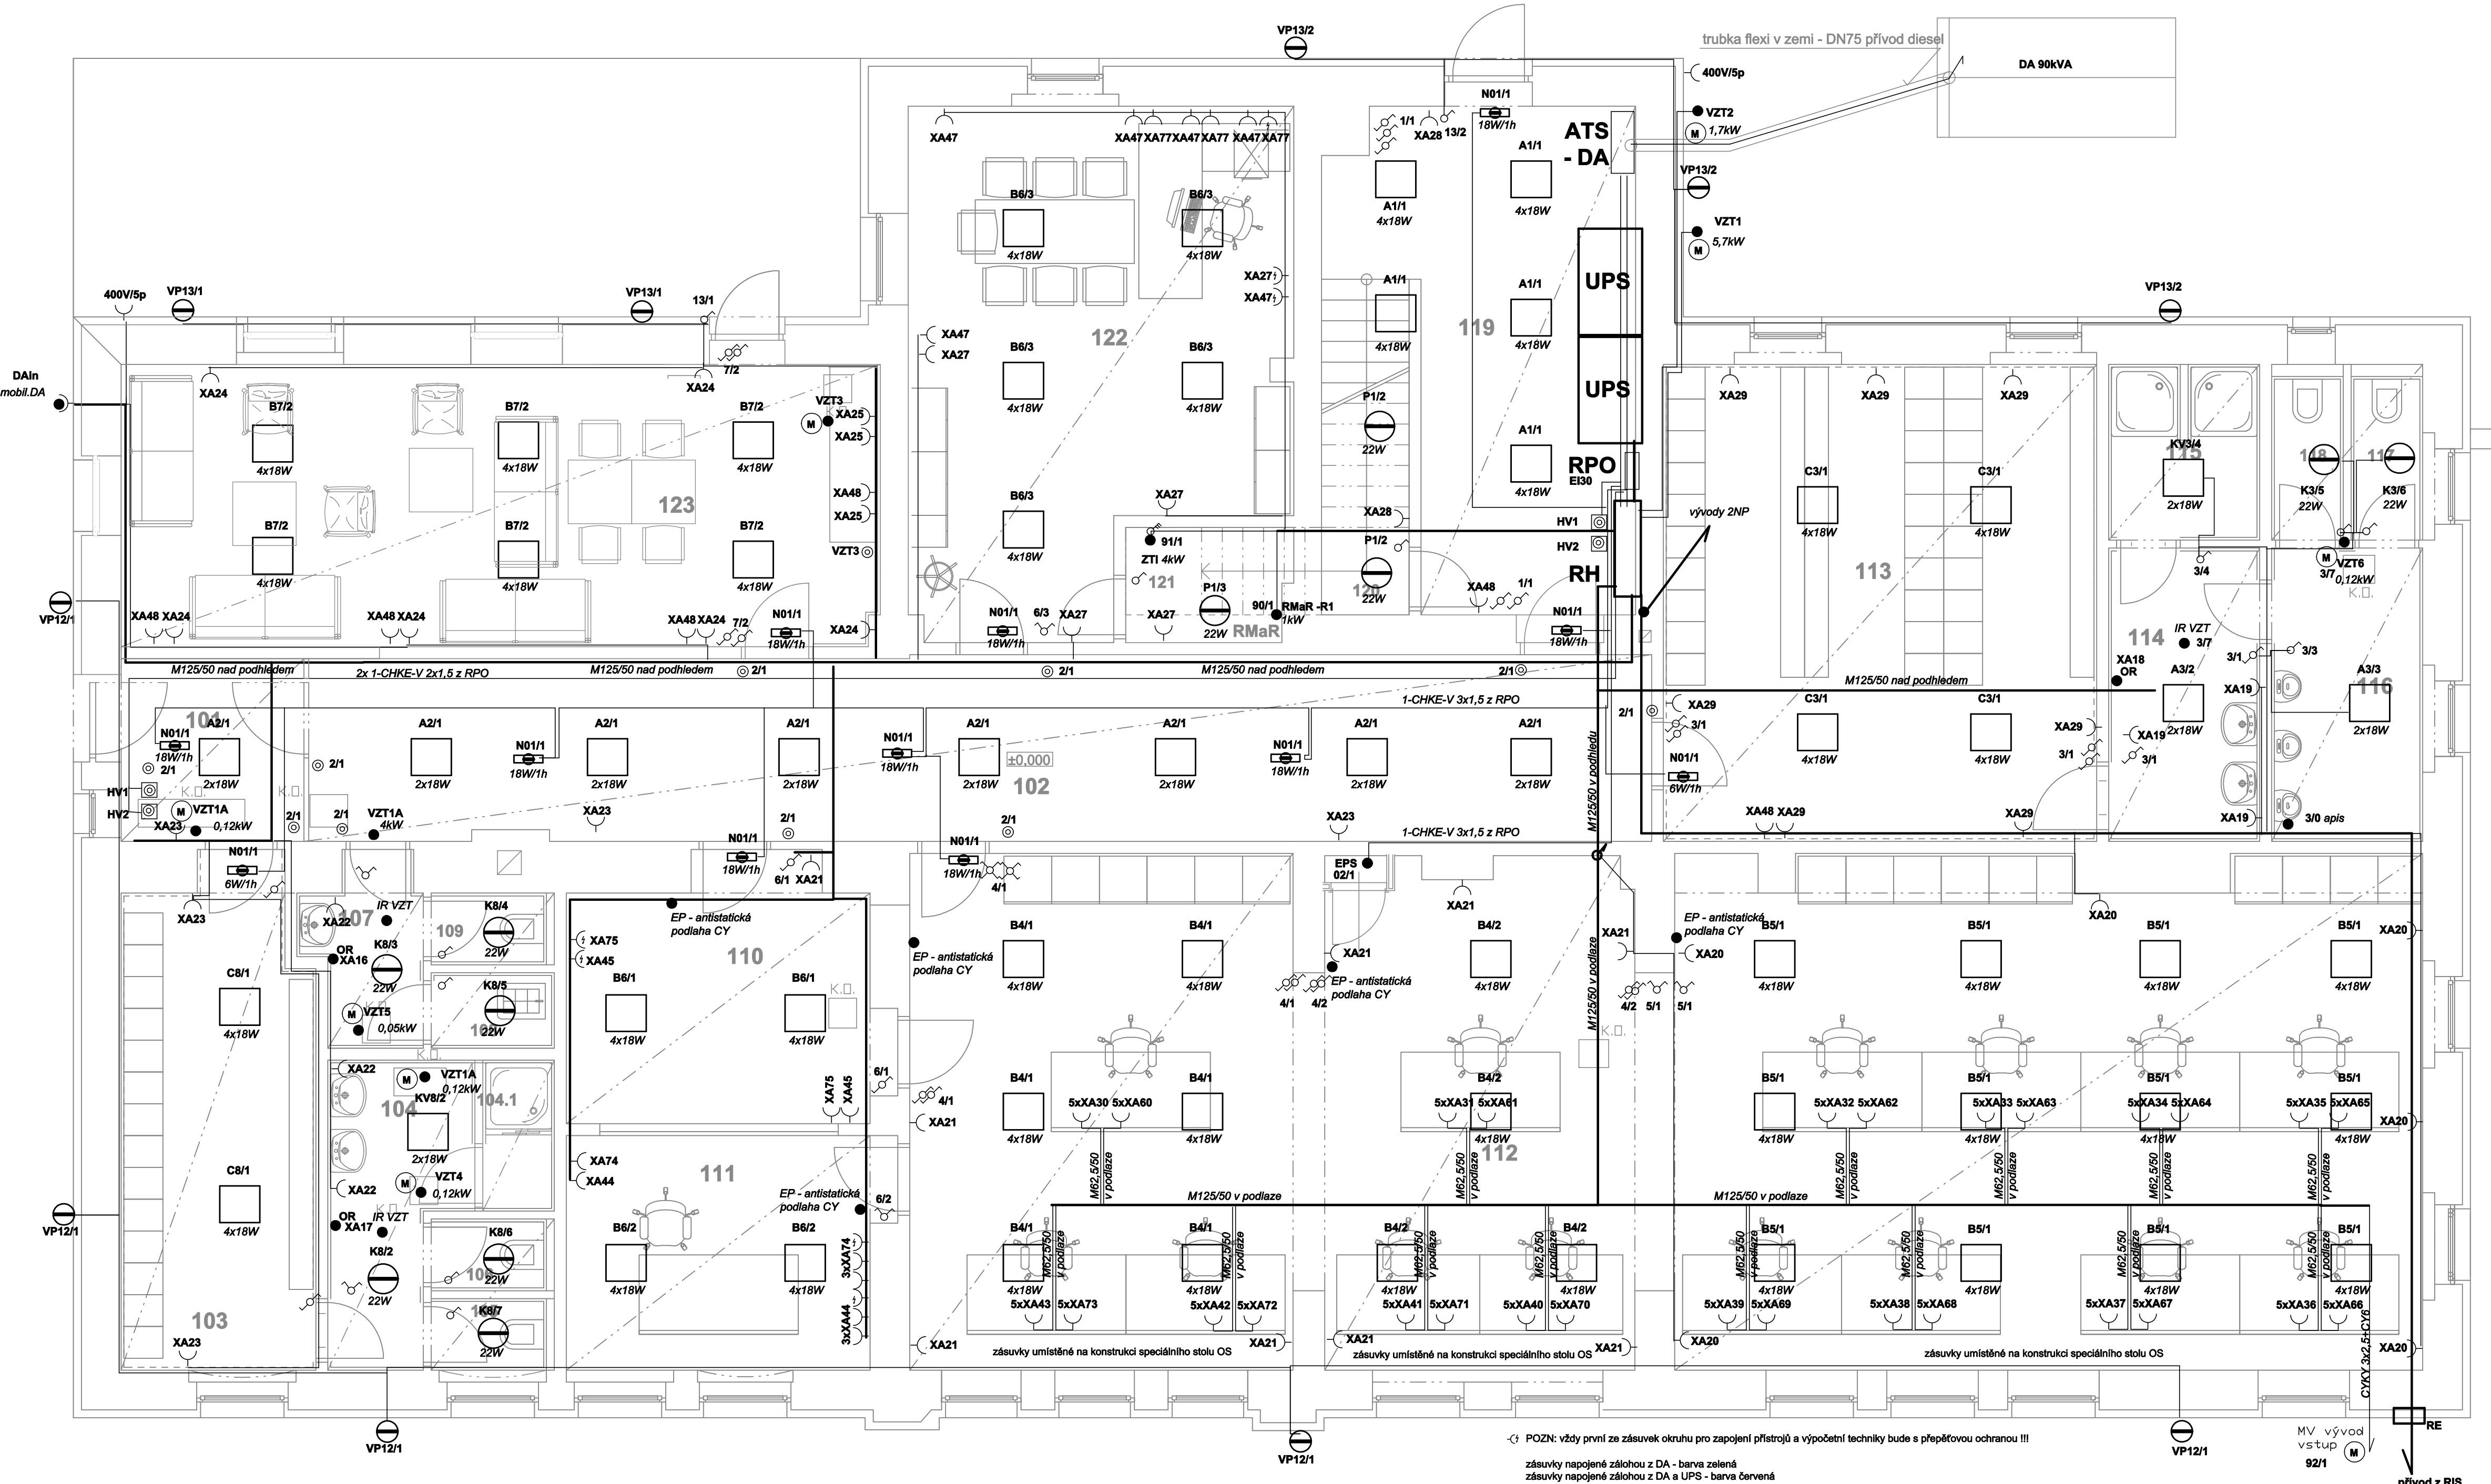

- LEGENDA:
- 11 zásuvka 16A / 230V číslo obvodu
 - 11 zásuvka 16A / 230V s přepětovou ochranou
 - 11 vypínač fází 1, fází 5 číslo obvodu / číslo spínače
 - 11 vypínač fází 6, fází 7
 - 11 tlačítko 1/0
 - 11 svítidlo s kompaktní zářivkou
 - 11 svítidlo zářivkové dle legendy - číslo obvodu / číslo spínače
 - 11 svítidlo napájené náhradním zdrojem - nouzové osvětlení z RPO
 - 11 sdružené kabelové vedení
 - 11 sdružené kabelové vedení na kabelovém žlábu nad podhledem - dle popisu
 - 11 instalační kabelové vedení osvětlení, resp. zásuvkové
 - 11 vedení příchazí/odchazející do vyššího/nížšího podlaží
 - 11 vývody pro technologii dle popisu
 - 11 motorový pohon/ventilátor (VZT)
 - 11 vypínač CENTRAL STOP - se sklem
 - 11 vypínač TOTAL STOP - s bezpečnostním klíčením!!!

NAPĚTÍ : 3~PE+N, 400V 50Hz, TN-S
OCHRANA SAMOČINNÝM ODPOJENÍM OD ZDROJE
POPIS VIZ TECHNICKÁ ZPRÁVA I
POŽÁRNÍ ÚČPÁVKY BUDOU REALIZOVÁNY DLE PBR - PŘI PRŮCHODU KABELÁŽE POŽÁRNĚ DĚLÍCÍMI KONSTRUKCEMI
Rozvody v kabelových žlábech a pevně nad podhledem, ostatní pod omítkou.

Podzemní inženýrské sítě jsou zobrazeny pouze orientačně - tento výkres nenahrazuje vytyčovací výkres !!!
Před zahájením zemních prací je bezpodmínečně nutné vytyčení podzemních inženýrských sítí !!!

Ing. Petr Leitl - elektroprojekce			IČO 671 34 041	
Pod Vrchem 16, 312 04 Plzeň			Tel. 603223618	
zodp. projektant Ing. Petr Leitl		kreslil Ing. Petr Leitl		
investor ČR - KŘ HZS PLZEŇ, KAPLÍŘOVA 9, 320 68, Plzeň				
konj Plzeňský		obec Plzeň		
KŘ HZS PLZEŇSKÉHO KRAJE VÝSTAVBA KOPIS B.8 - ZAŘÍZENÍ SILNOPROUDÉ ELEKTROTECHNIKY , BLESKOSVODY				číslo zakázky 2011-02-09
				datum 2/2011
				mřížko 1 : 50
INSTALACE 1NP				číslo přílohy 4