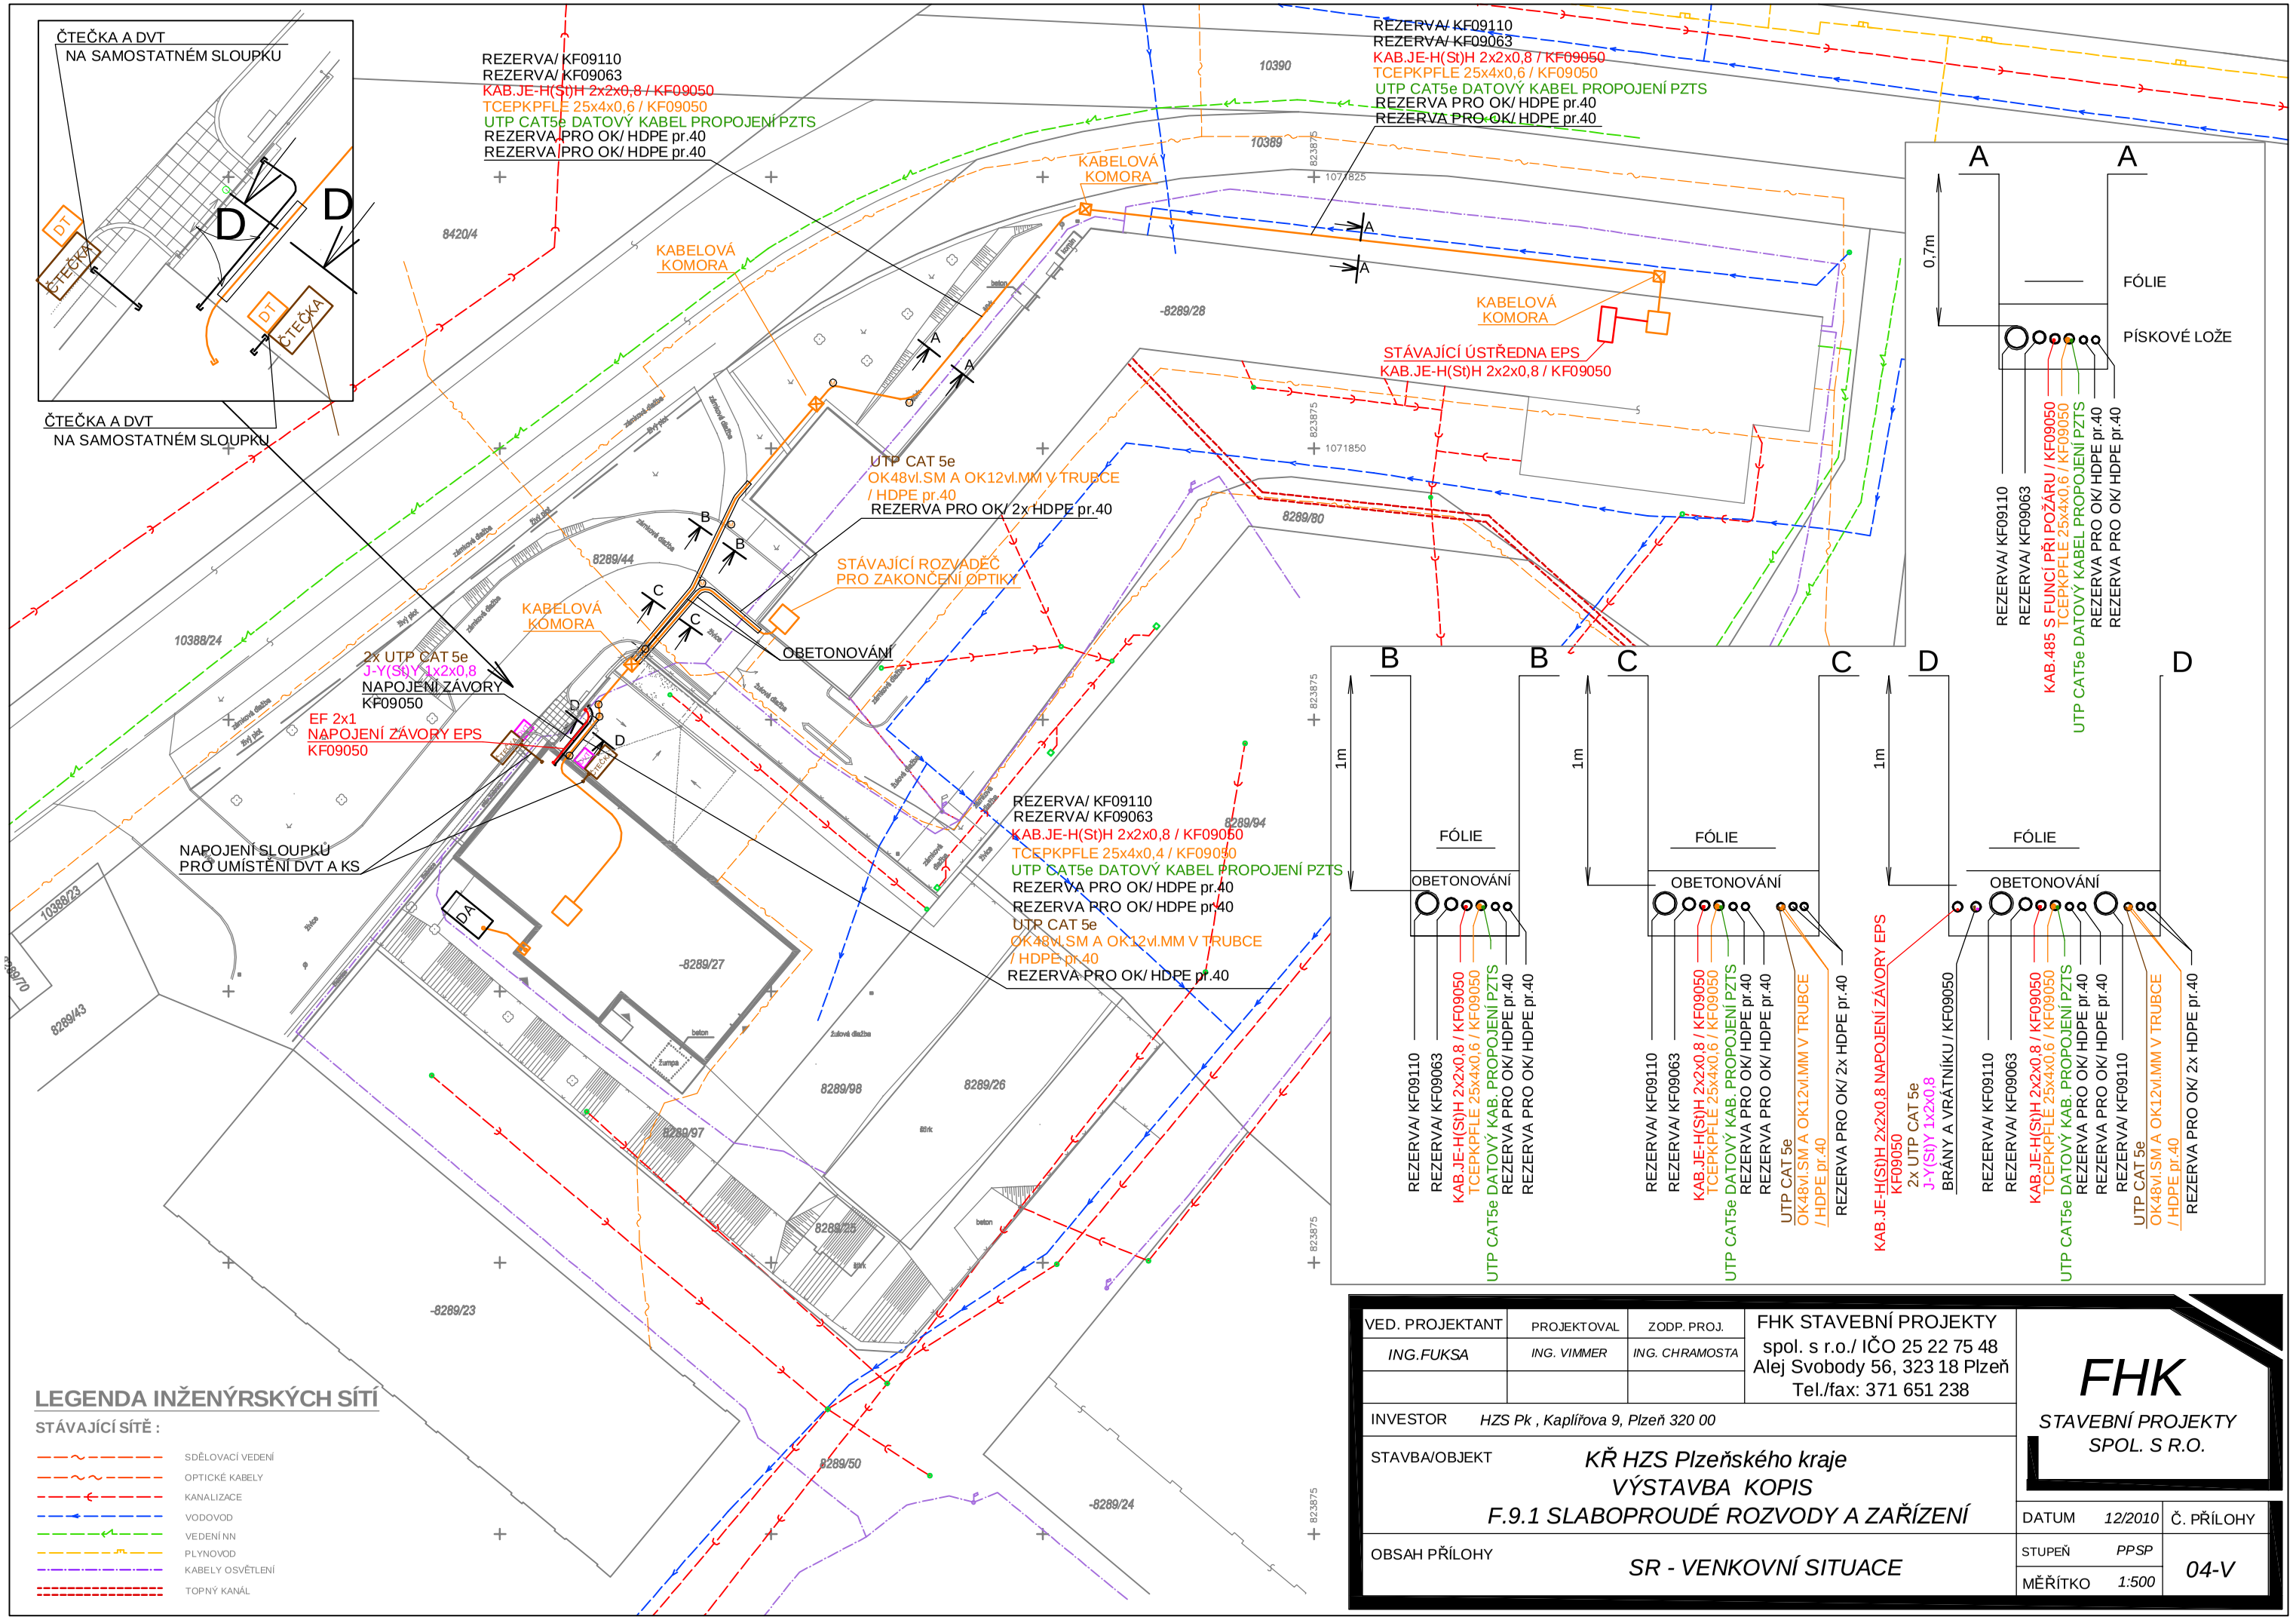

LEGENDA INŽENÝRSKÝCH SÍTÍ

STÁVAJÍCÍ SÍTĚ :

- SDĚLOVACÍ VEDENÍ
- OPTICKÉ KABELY
- KANALIZACE
- VODOVOD
- VEDENÍ NN
- PLYNOVOD
- KABELY OSVĚTLENÍ
- TOPNÝ KANÁL

VED. PROJEKTANT	PROJEKTOVAL	ZODP. PROJ.	FHK STAVEBNÍ PROJEKTY spol. s r.o./ IČO 25 22 75 48 Alej Svobody 56, 323 18 Plzeň Tel./fax: 371 651 238
ING.FUKSA	*ING. VIMMER*	*ING. CHRAMOSTA*	

INVESTOR *HZS Pk , Kaplířova 9, Plzeň 320 00*

STAVBA/OBJEKT

KŘ HZS Plzeňského kraje
VÝSTAVBA KOPIS
F.9.1 SLABOPROUDÉ ROZVODY A ZAŘÍZENÍ

OBSAH PŘÍLOHY

SR - VENKOVNÍ SITUACE

FHK
STAVEBNÍ PROJEKTY SPOL. S R.O.

DATUM	*12/2010*	Č. PŘÍLOHY
STUPEŇ	*PPSP*	*04-V*
MĚŘÍTKO	*1:500*	