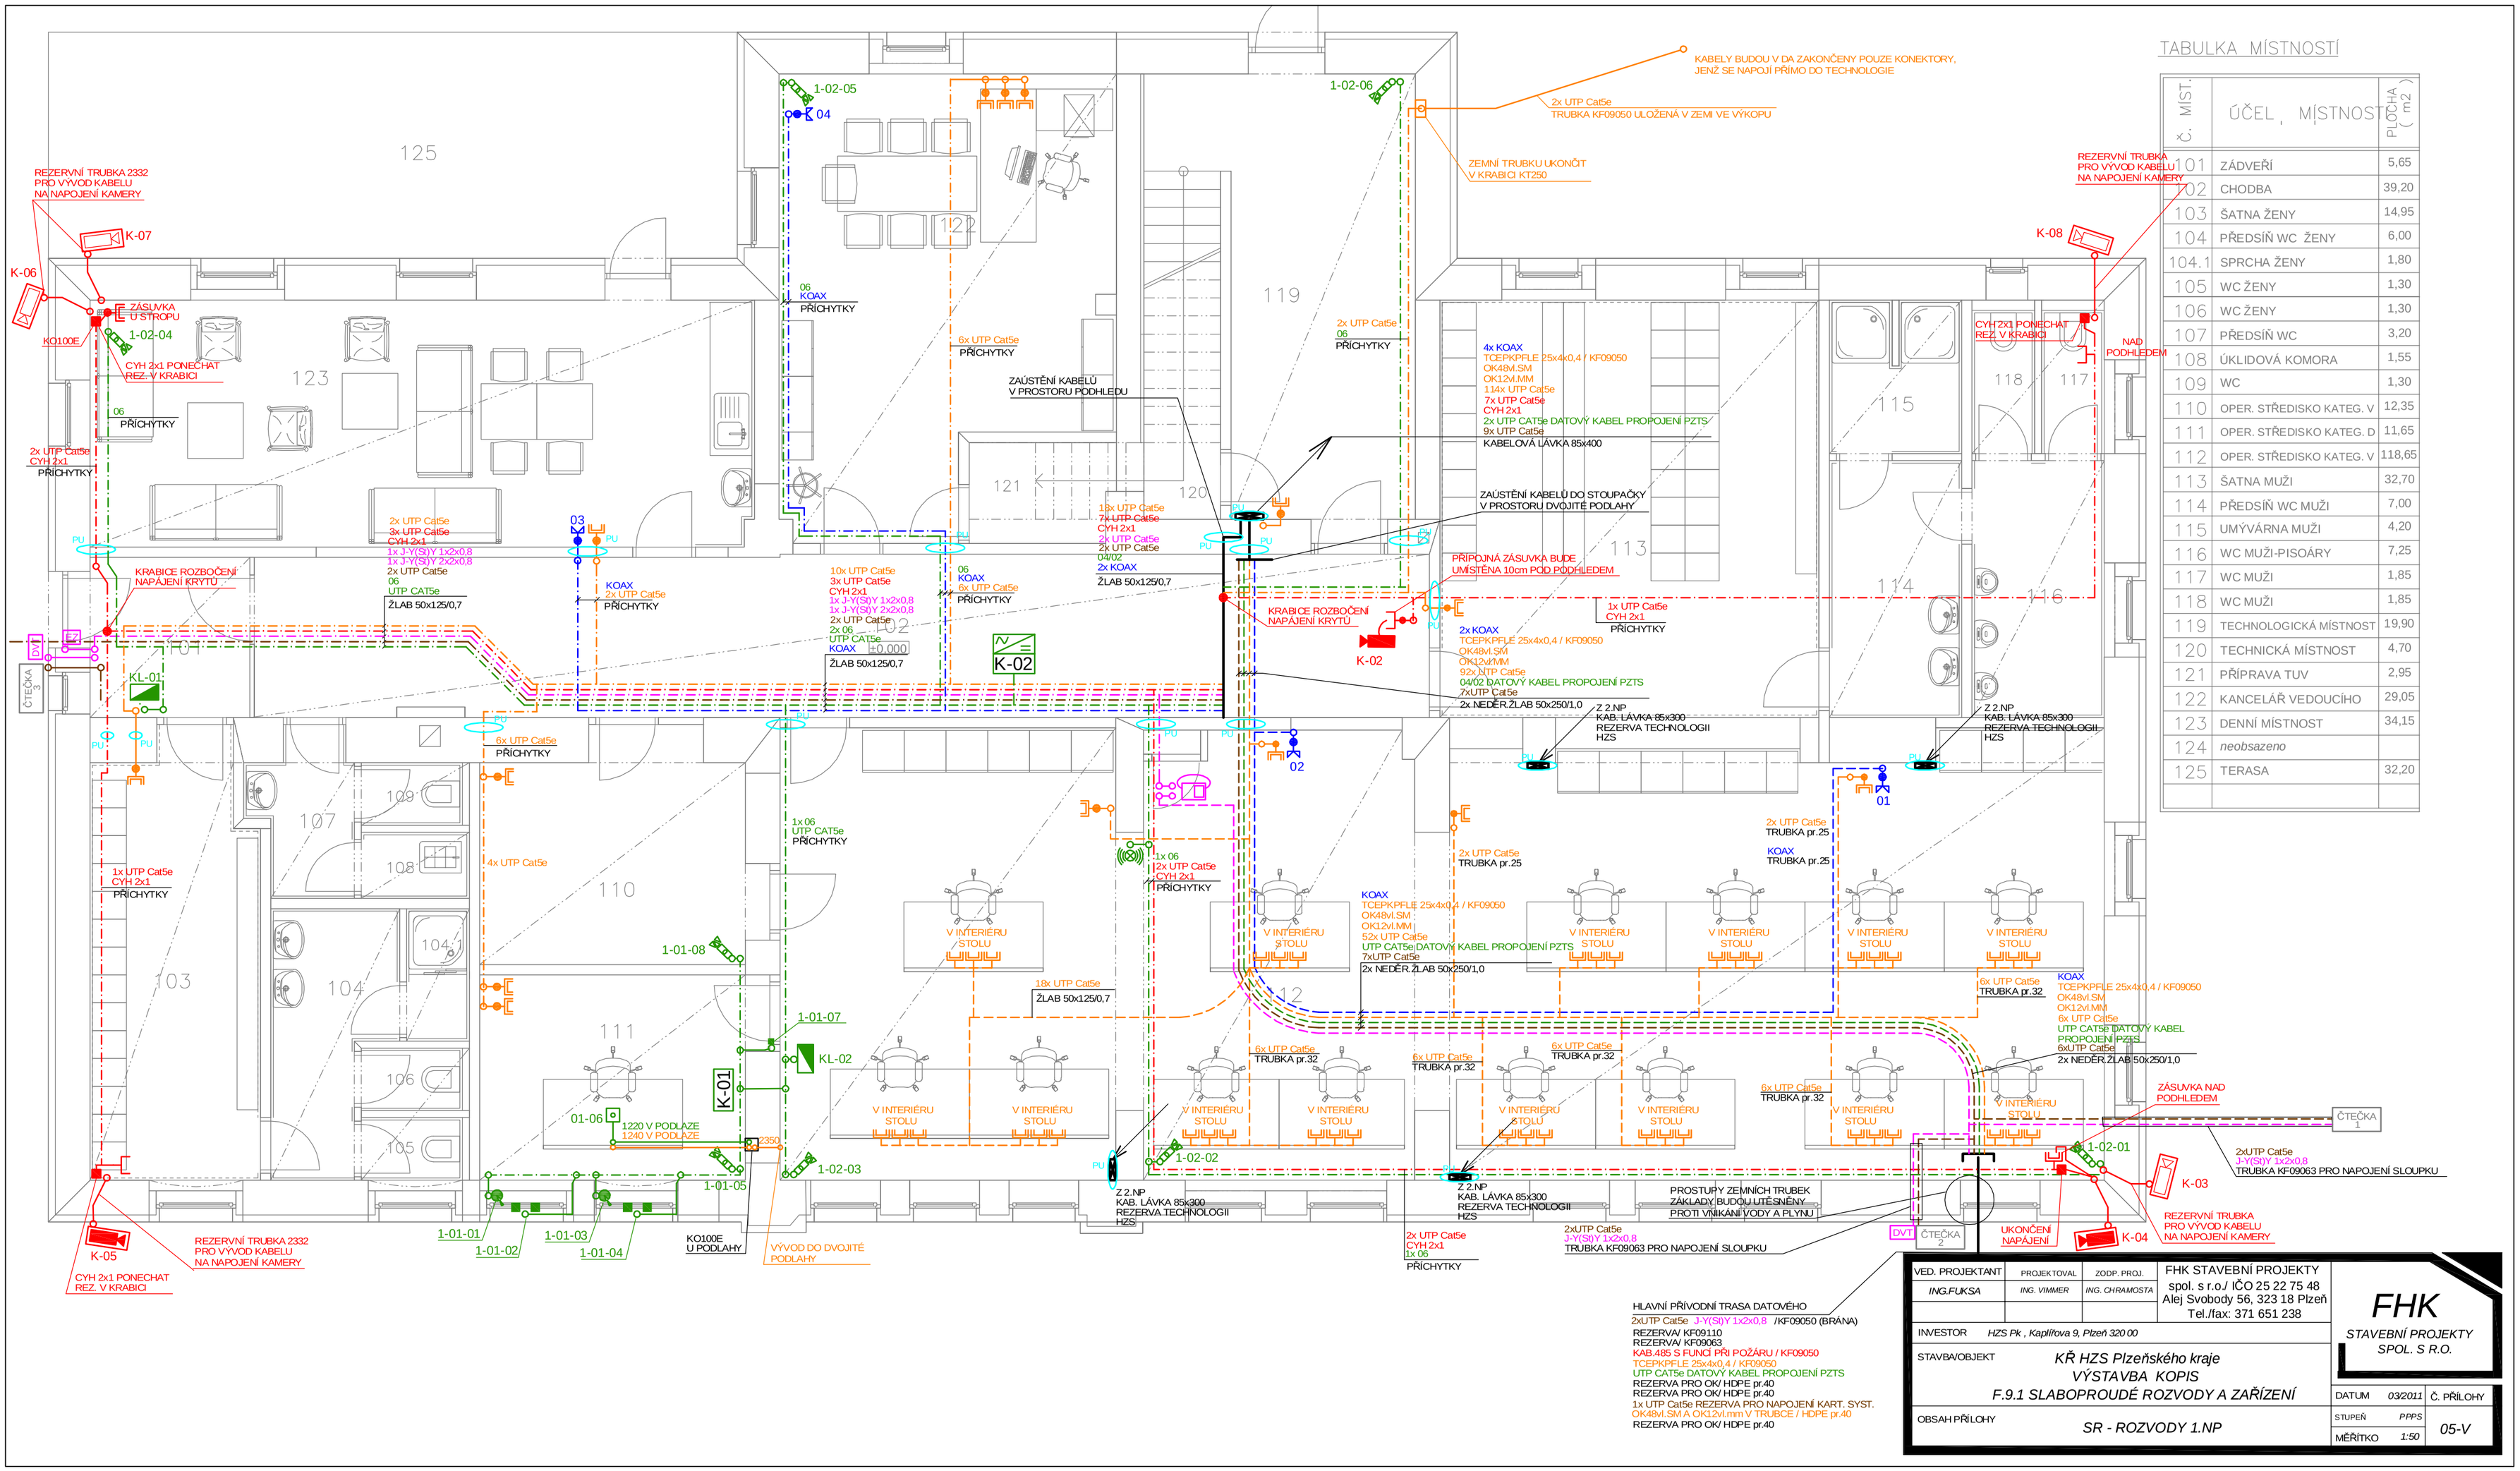

TABULKA MÍSTNOSTÍ

č. MIST.	ÚČEL MÍSTNOSTI	PLOCHA (m2)
101	ZÁDVEŘÍ	5,65
102	CHODBA	39,20
103	ŠATNA ŽENY	14,95
104	PŘEDSÍŇ WC ŽENY	6,00
104.1	SPRCHA ŽENY	1,80
105	WC ŽENY	1,30
106	WC ŽENY	1,30
107	PŘEDSÍŇ WC	3,20
108	ÚKLIDOVÁ KOMORA	1,55
109	WC	1,30
110	OPER. STŘEDISKO KATEG. V	12,35
111	OPER. STŘEDISKO KATEG. D	11,65
112	OPER. STŘEDISKO KATEG. V	118,65
113	ŠATNA MUŽI	32,70
114	PŘEDSÍŇ WC MUŽI	7,00
115	UMÝVÁRNA MUŽI	4,20
116	WC MUŽI-PISOÁRY	7,25
117	WC MUŽI	1,85
118	WC MUŽI	1,85
119	TECHNOLOGICKÁ MÍSTNOST	19,90
120	TECHNICKÁ MÍSTNOST	4,70
121	PŘÍPRAVA TUV	2,95
122	KANCELÁŘ VEDOUCÍHO	29,05
123	DENNÍ MÍSTNOST	34,15
124	*neobsazeno*	
125	TERASA	32,20

VED. PROJEKTANT	PROJEKTOVAL	ZODP. PROJ.	FHK STAVEBNÍ PROJEKTY spol. s r.o./ IČO 25 22 75 48 Alej Svobody 56, 323 18 Plzeň Tel./fax: 371 651 238
ING.FUKSA	*ING. VIMMER*	*ING. CHRAMOSTA*	
INVESTOR	*HZS Pk , Kaplířova 9, Plzeň 320 00*		
STAVBA/OBJEKT	*KŘ HZS Plzeňského kraje VÝSTAVBA KOPIS*		
	F.9.1 SLABOPROUDÉ ROZVODY A ZAŘÍZENÍ		DATUM *03/2011* / Č. PŘÍLOHY
OBSAH PŘÍLOHY	*SR - ROZVODY 1.NP*		STUPEŇ *PPS* / *05-V*
			MĚŘÍTKO *1:50*

FHK
STAVEBNÍ PROJEKTY SPOL. S R.O.